





Gemeinschaftsbereich mit kühlendem Kern im Sommer

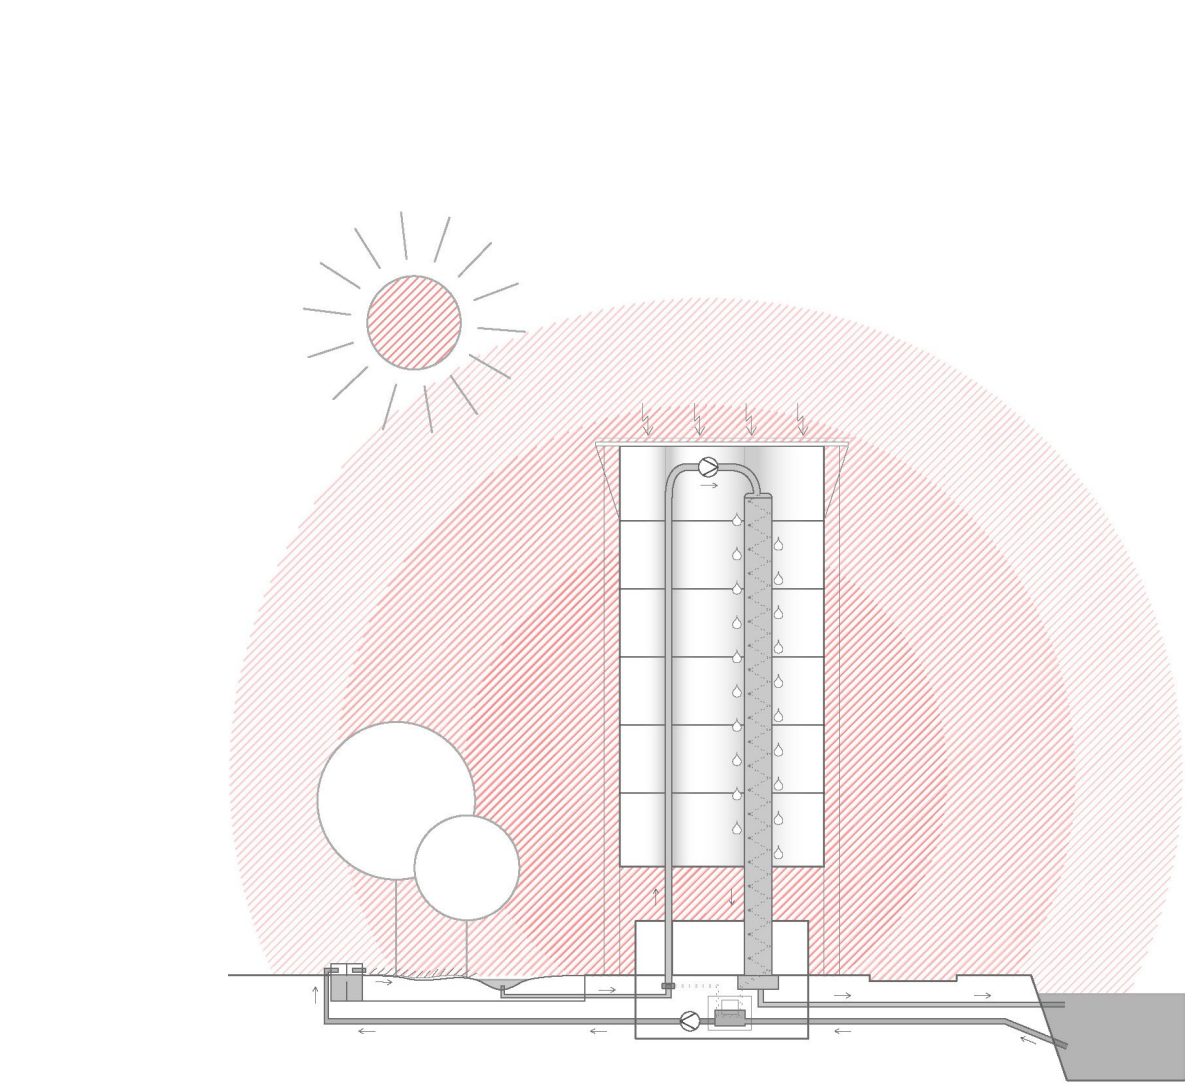


energetisches System Sommer

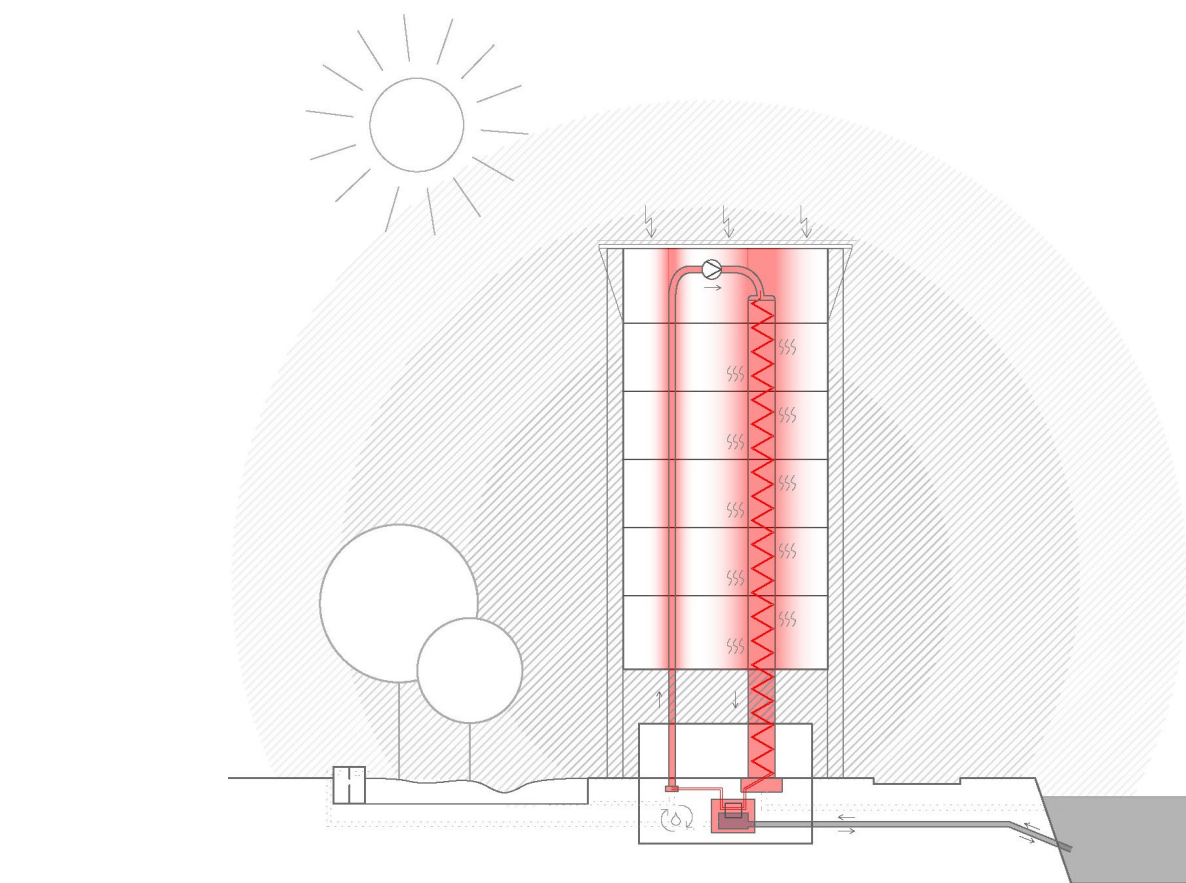

energetisches System Winter




Lageplan Berlin Gleisdreieck

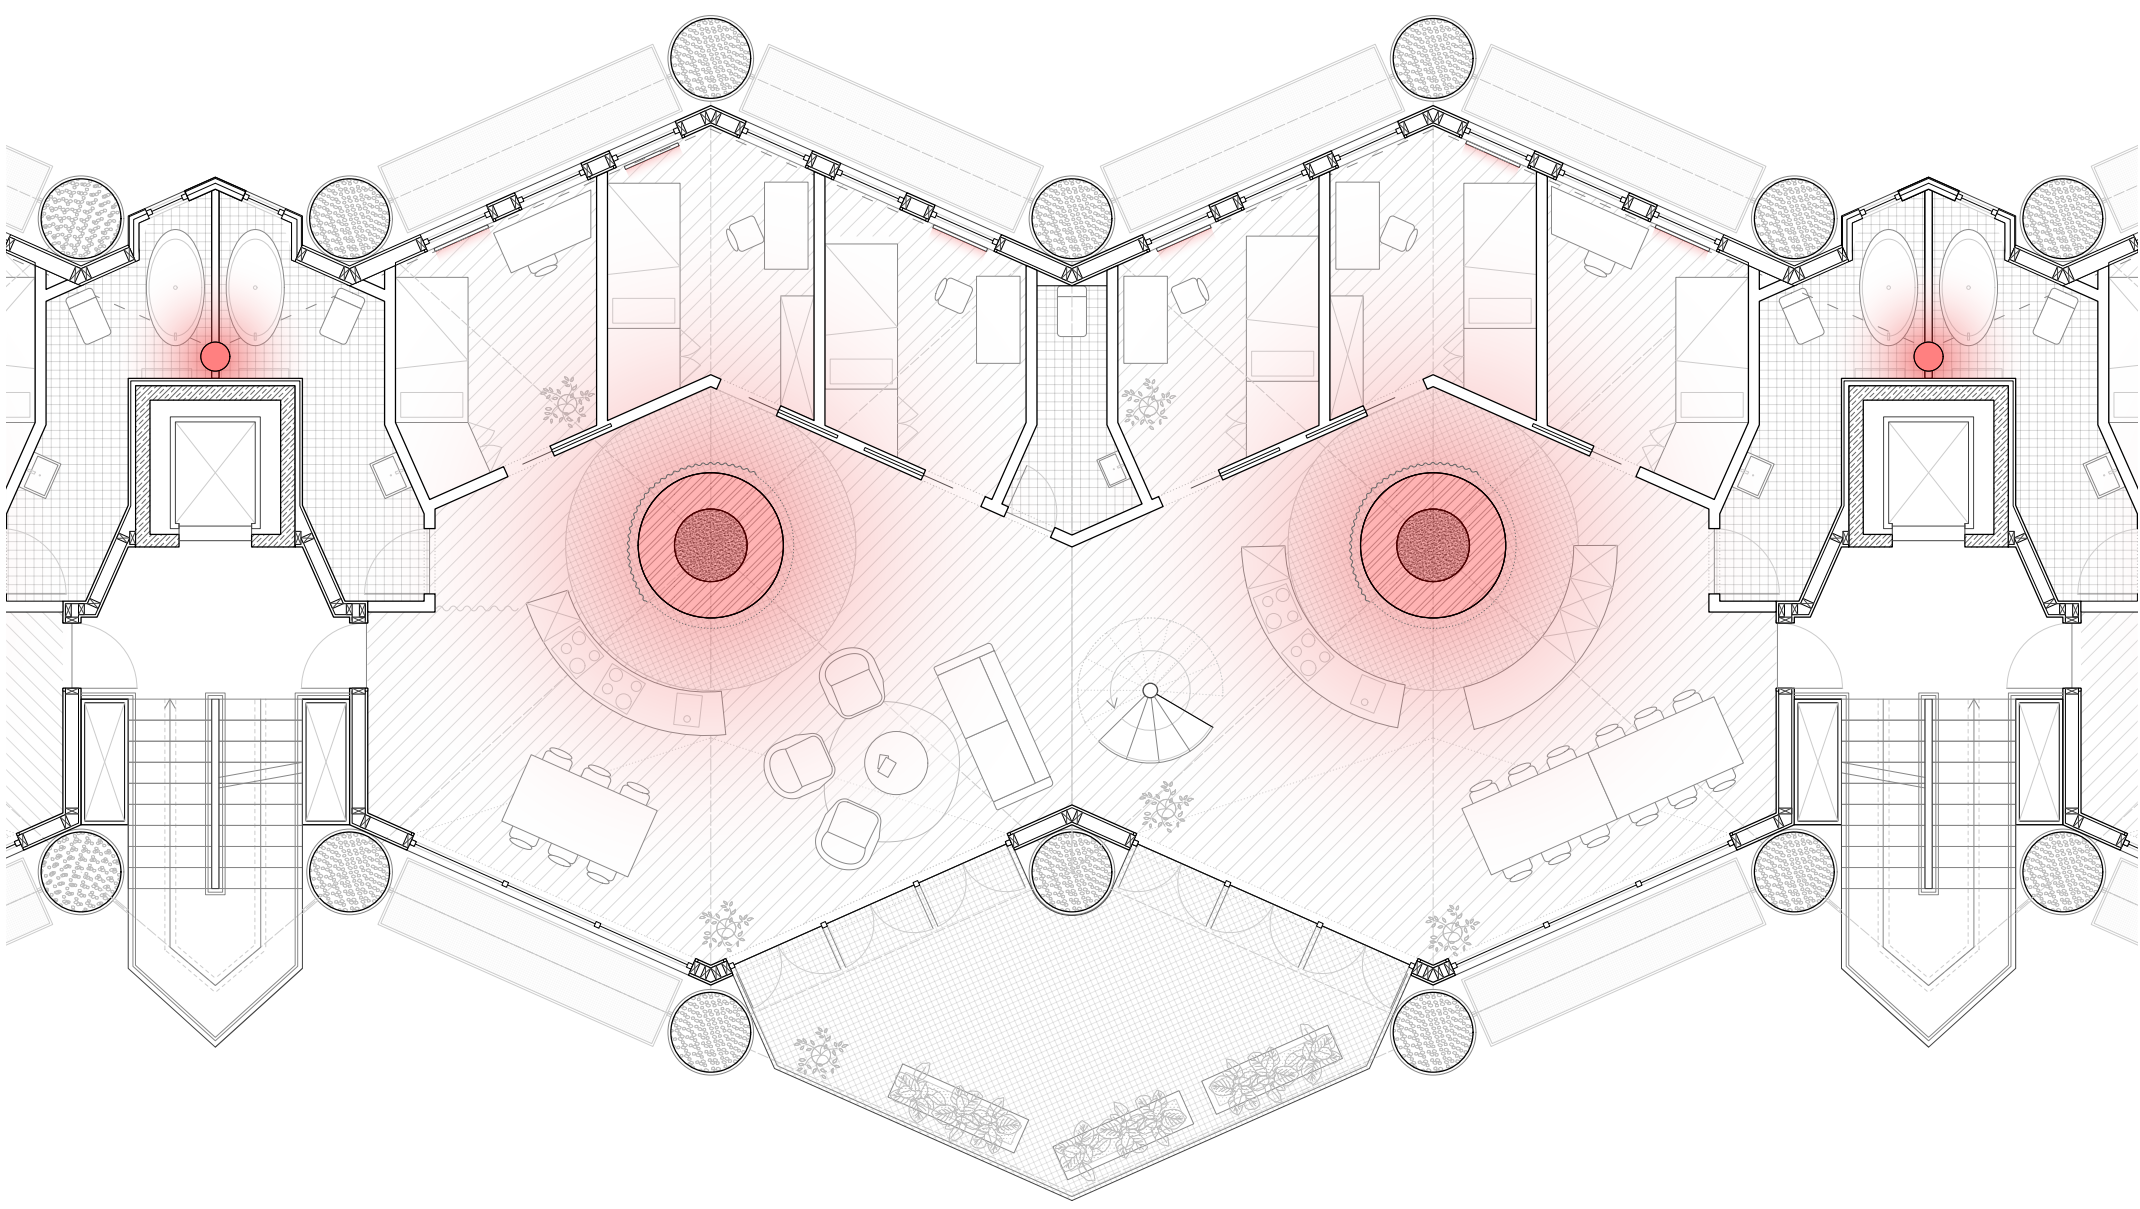

Ausschnitt Obergeschoss 2

0m 2m 6m

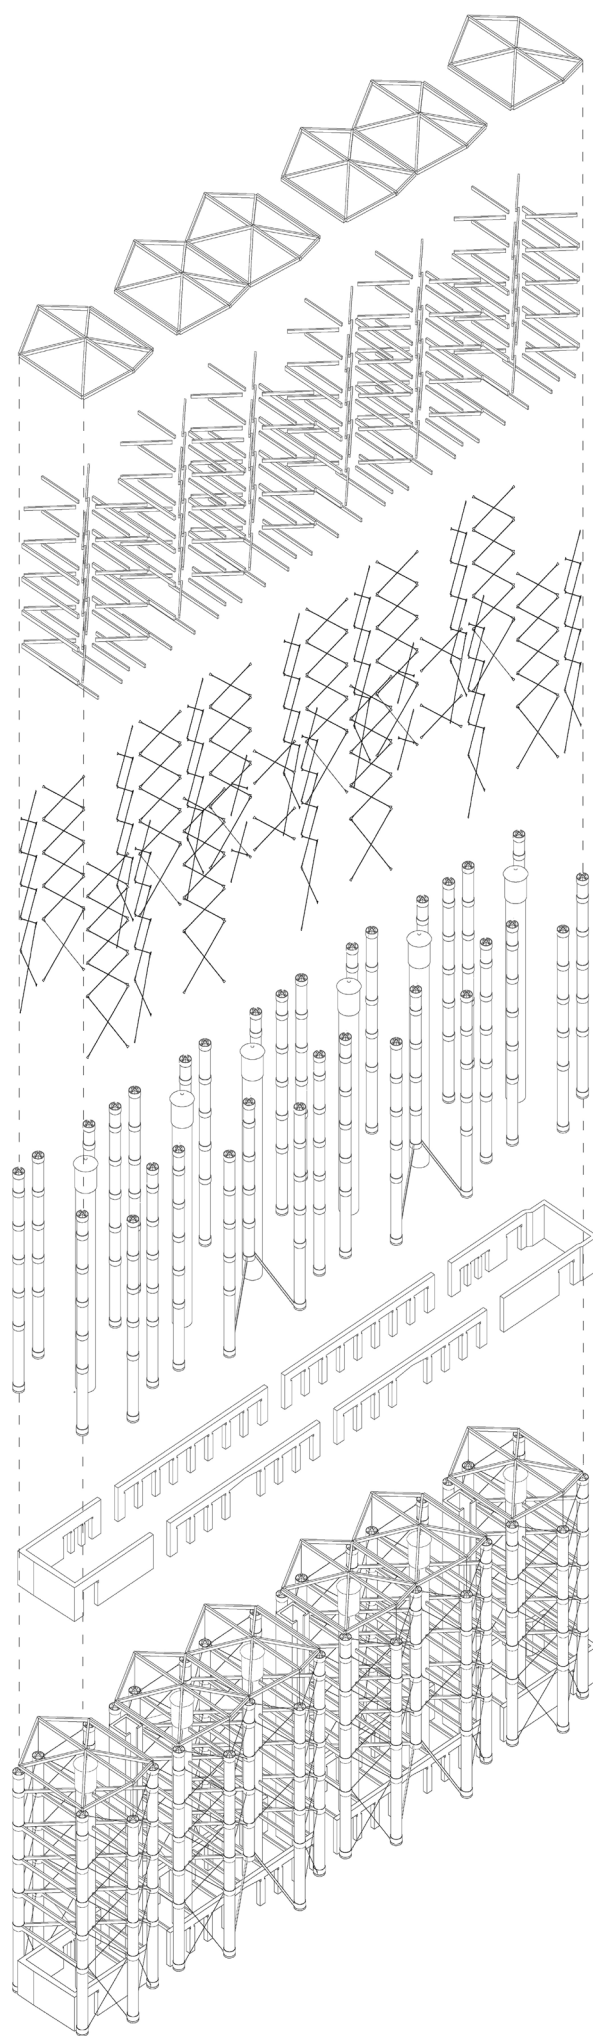


Tragwerk

Der Entwurf untersucht ein Wohnmodell mit räumlich differenzierten Temperaturzonen. Kühlende und wärmende Kerne strukturieren die Gemeinschaftsräume und werden zu klimatischen Anziehungspunkten des Zusammenlebens.



Blick über den Landwehrkanal

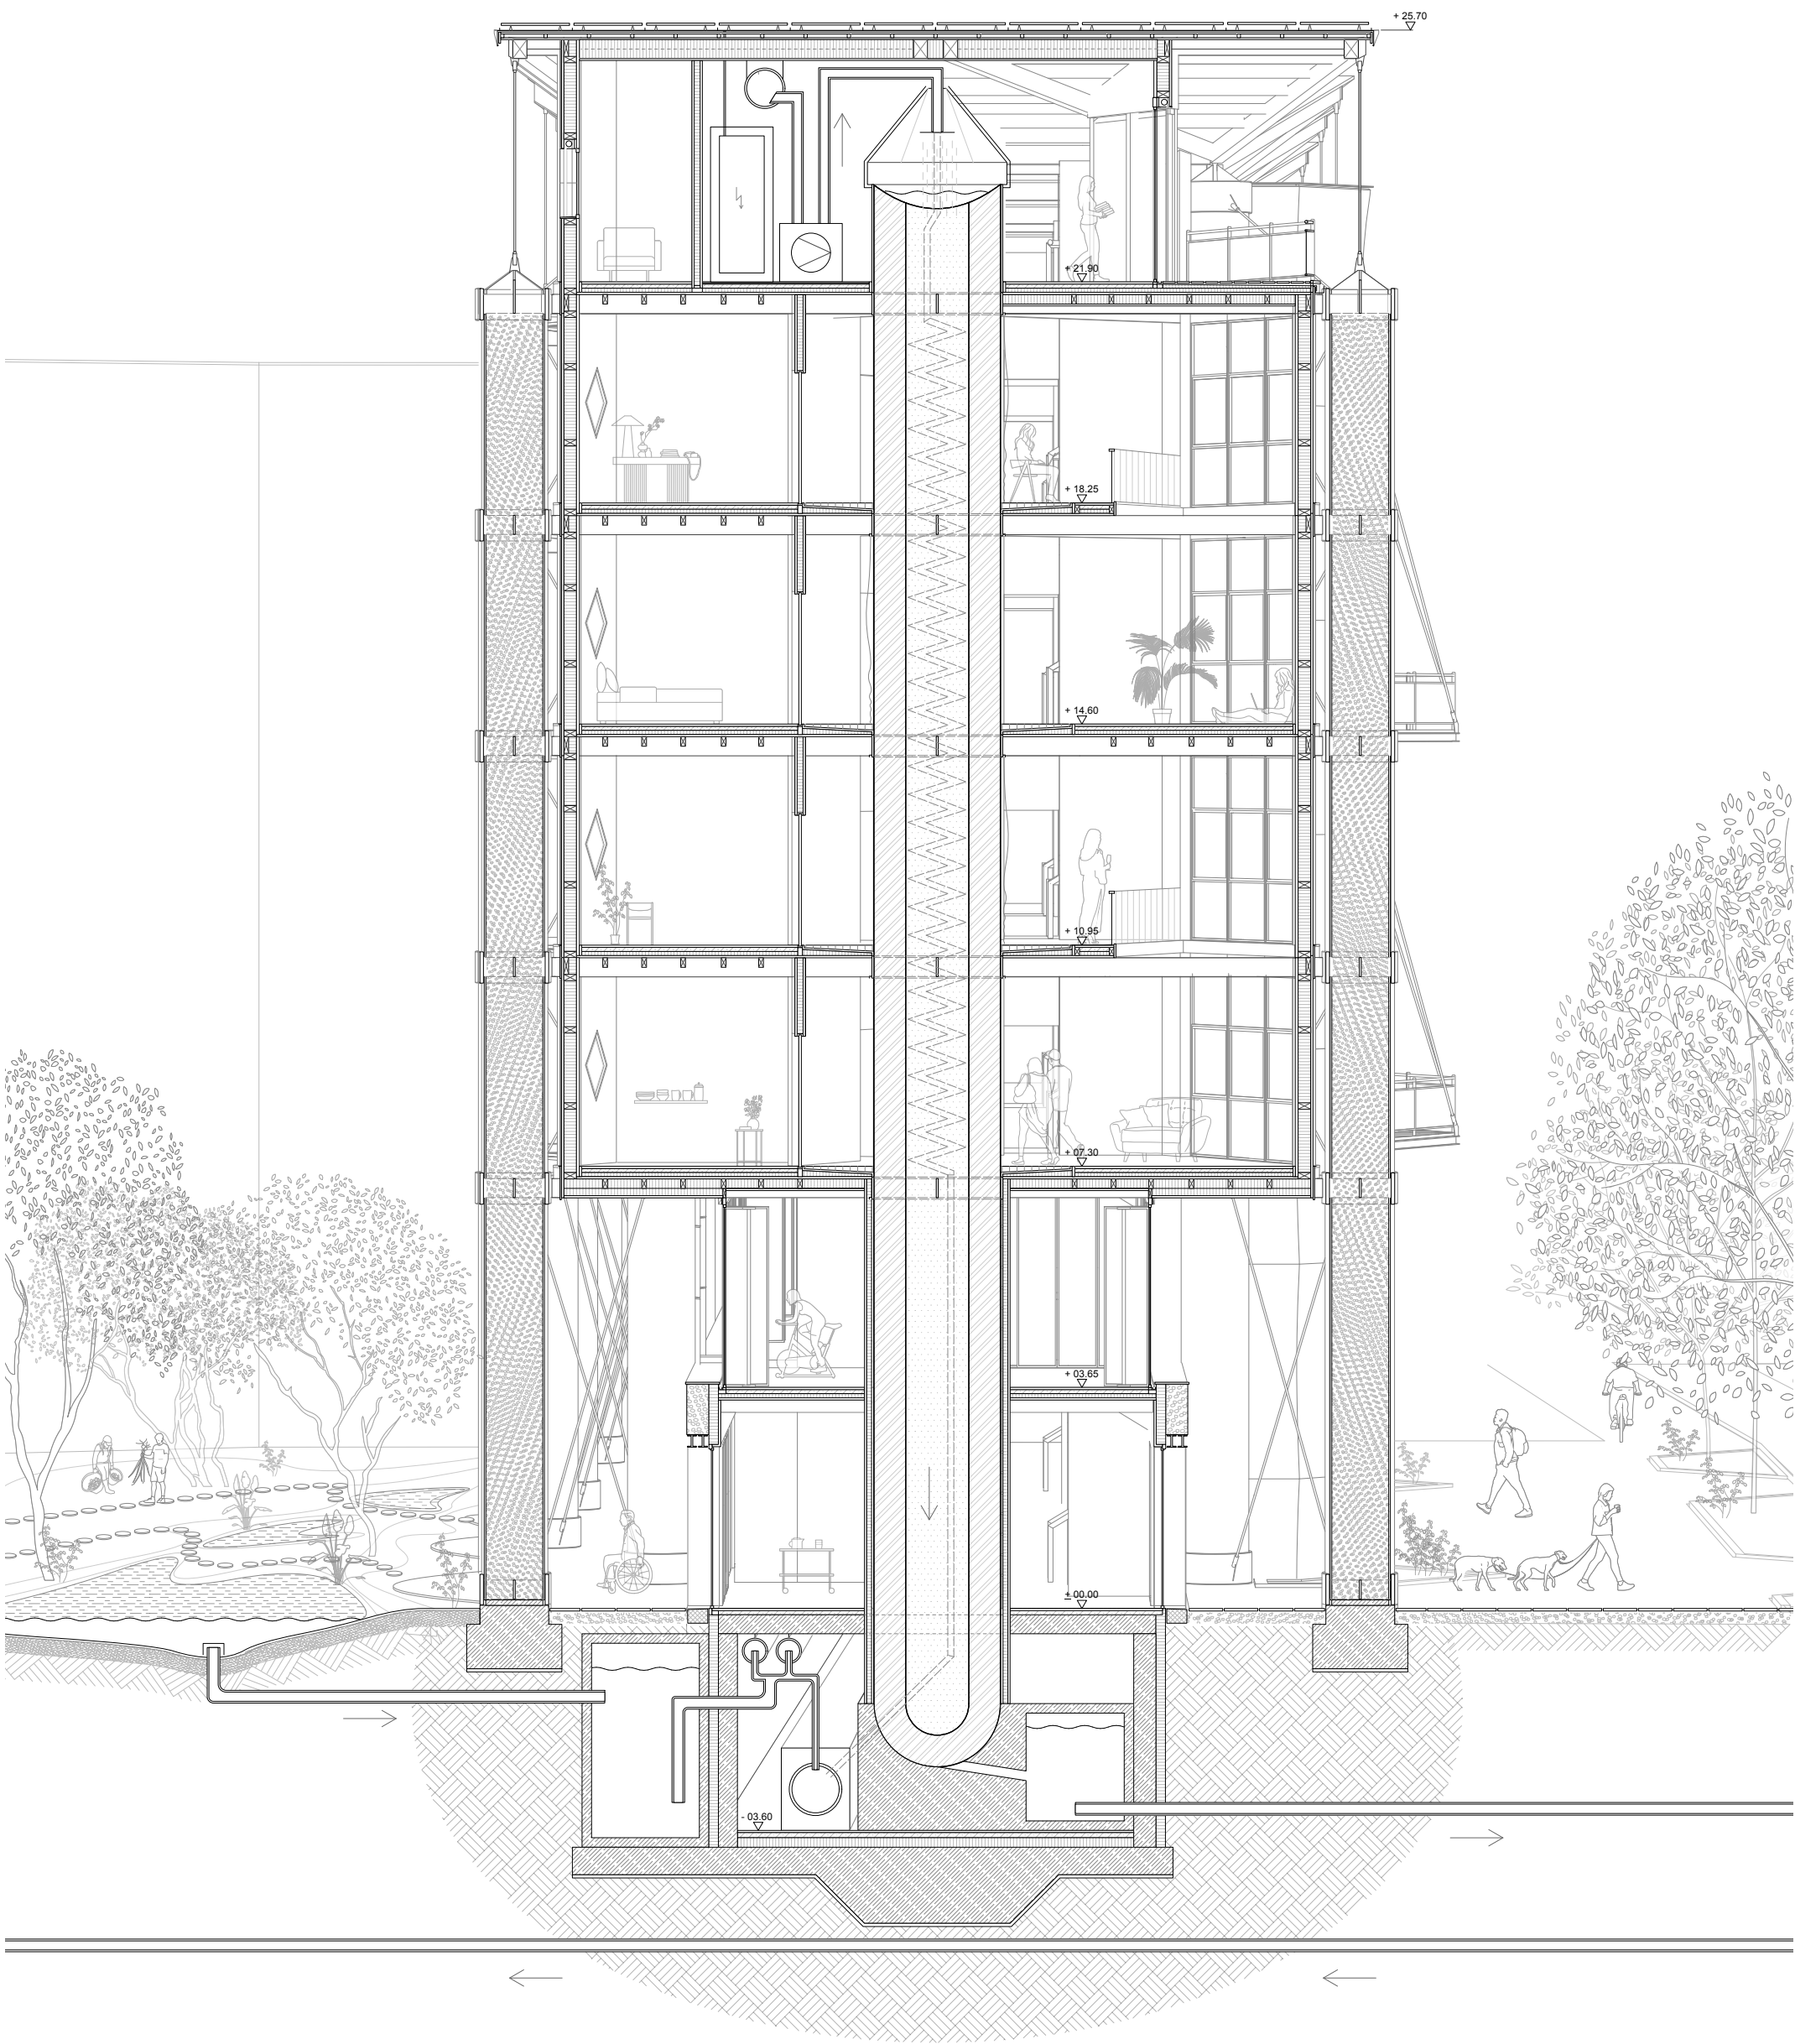

Schnittperspektive


0m 2m 6m




Reinigung Kanalwasser durch Biologische Filterbecken

Finale
Preis
2026


Der Kern im Dialog
Wohnbauten
Architektur

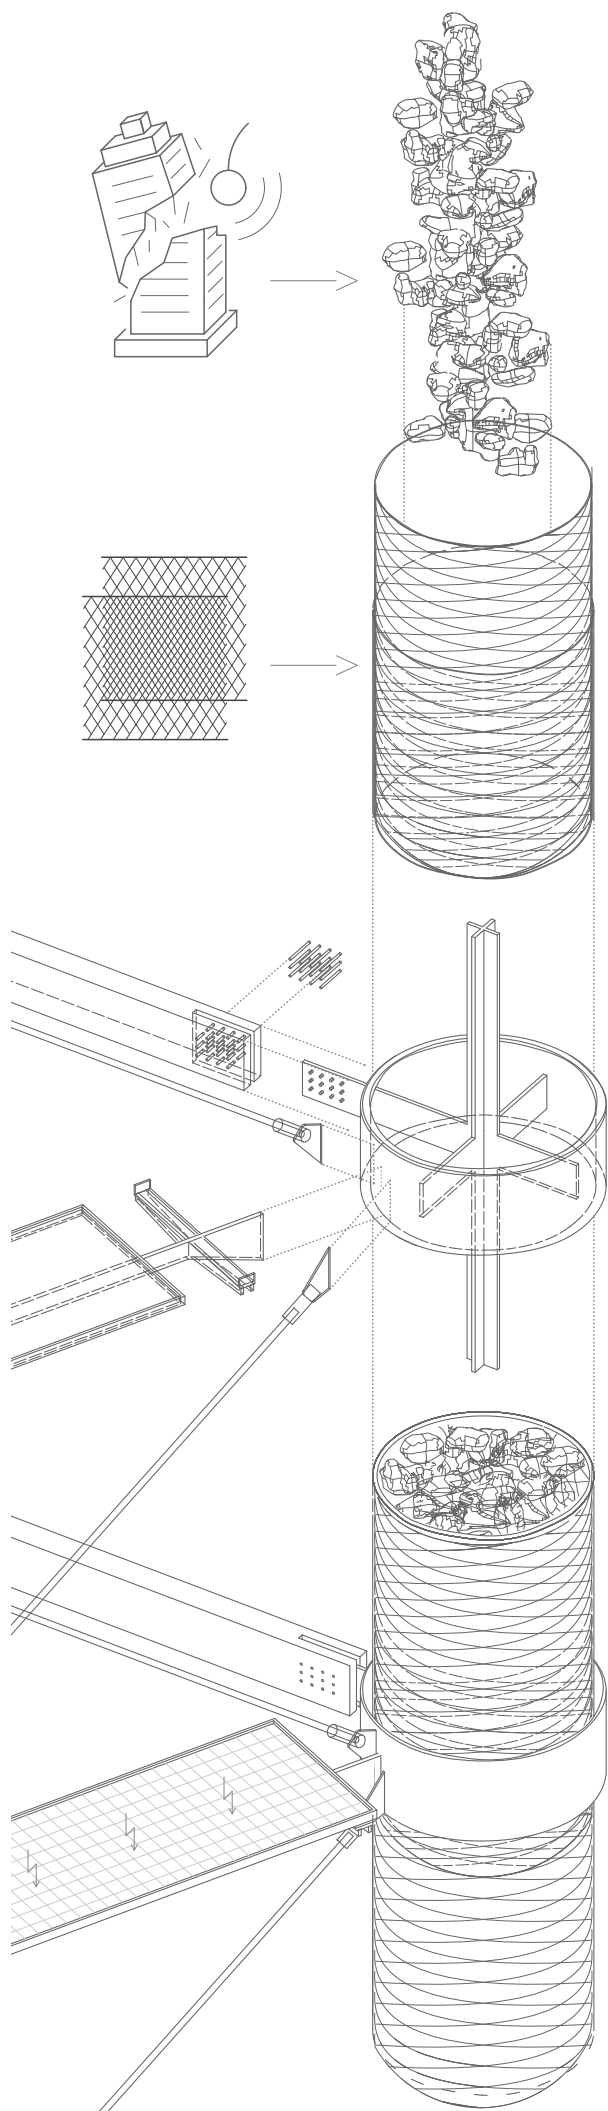

Aufbau/ Anschluss Säulen außen

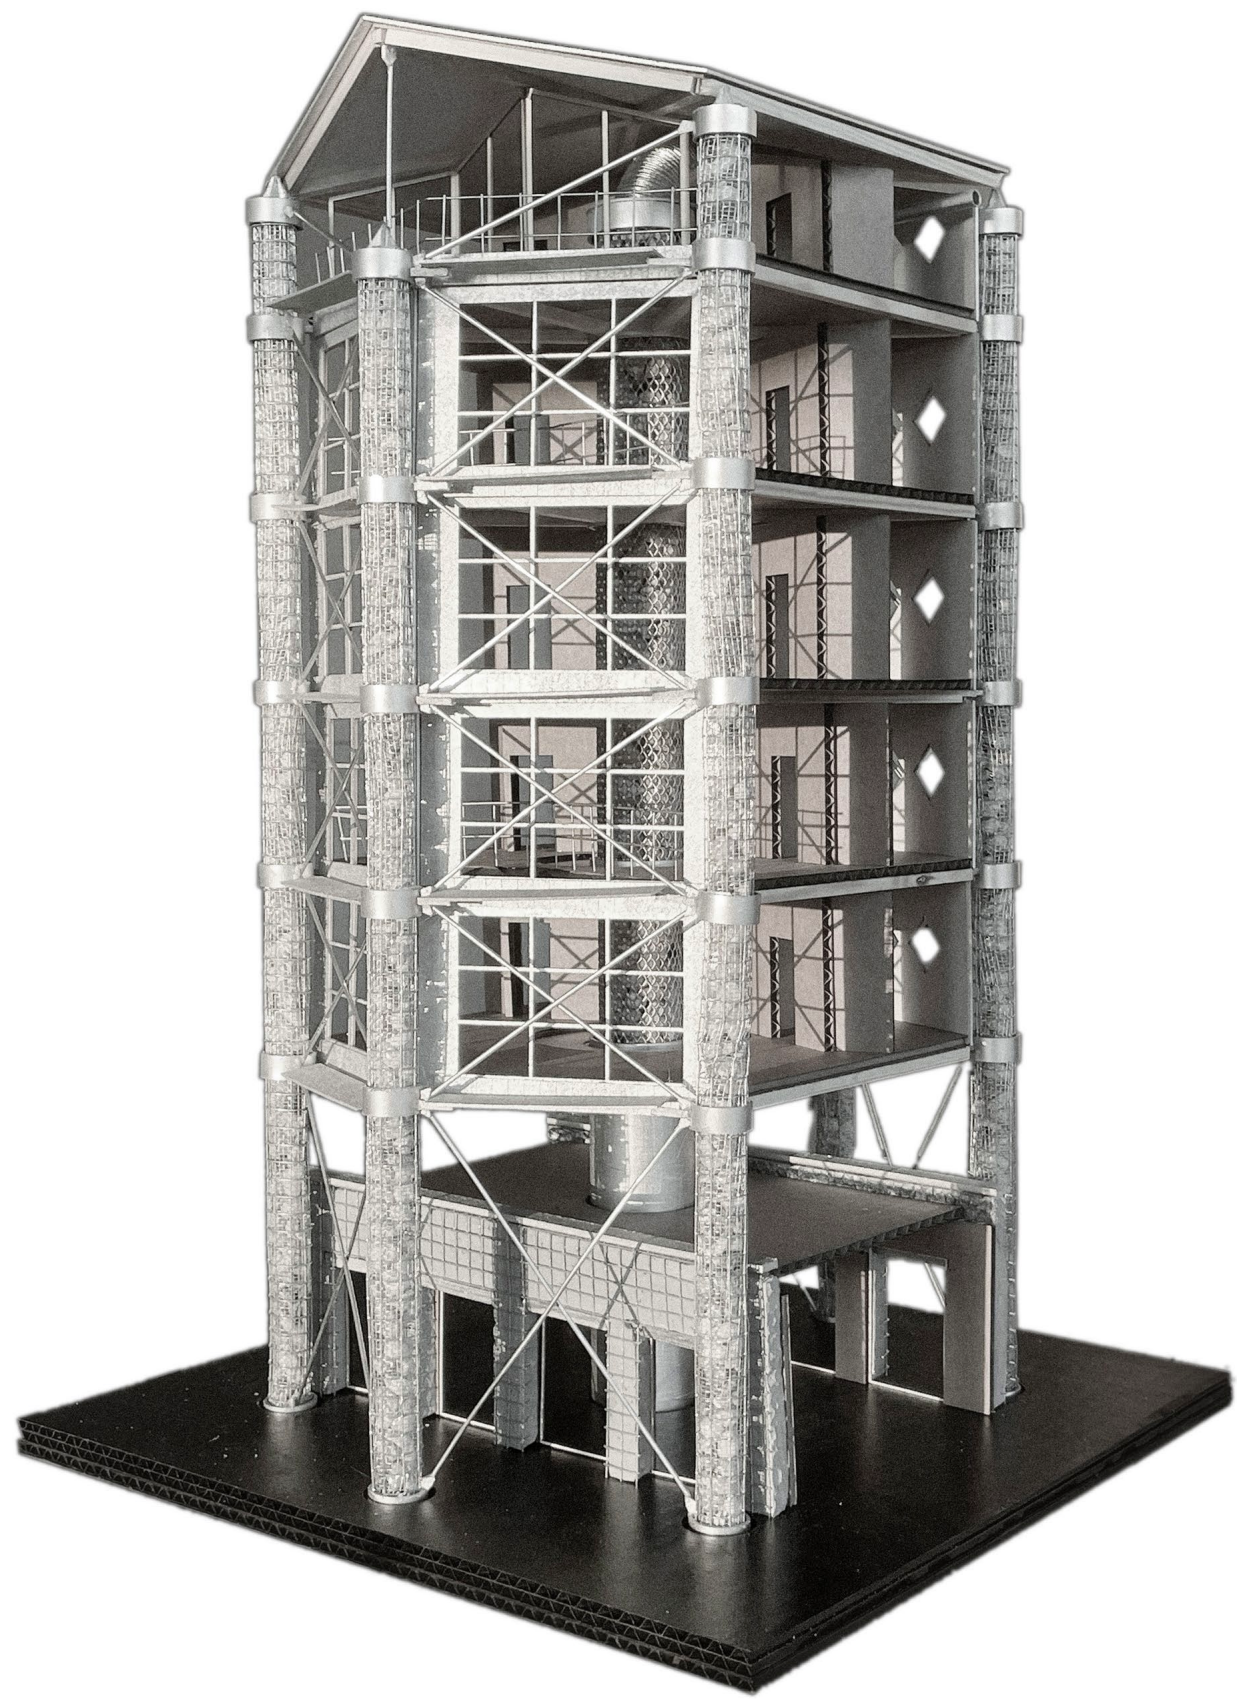

Schnittmodell

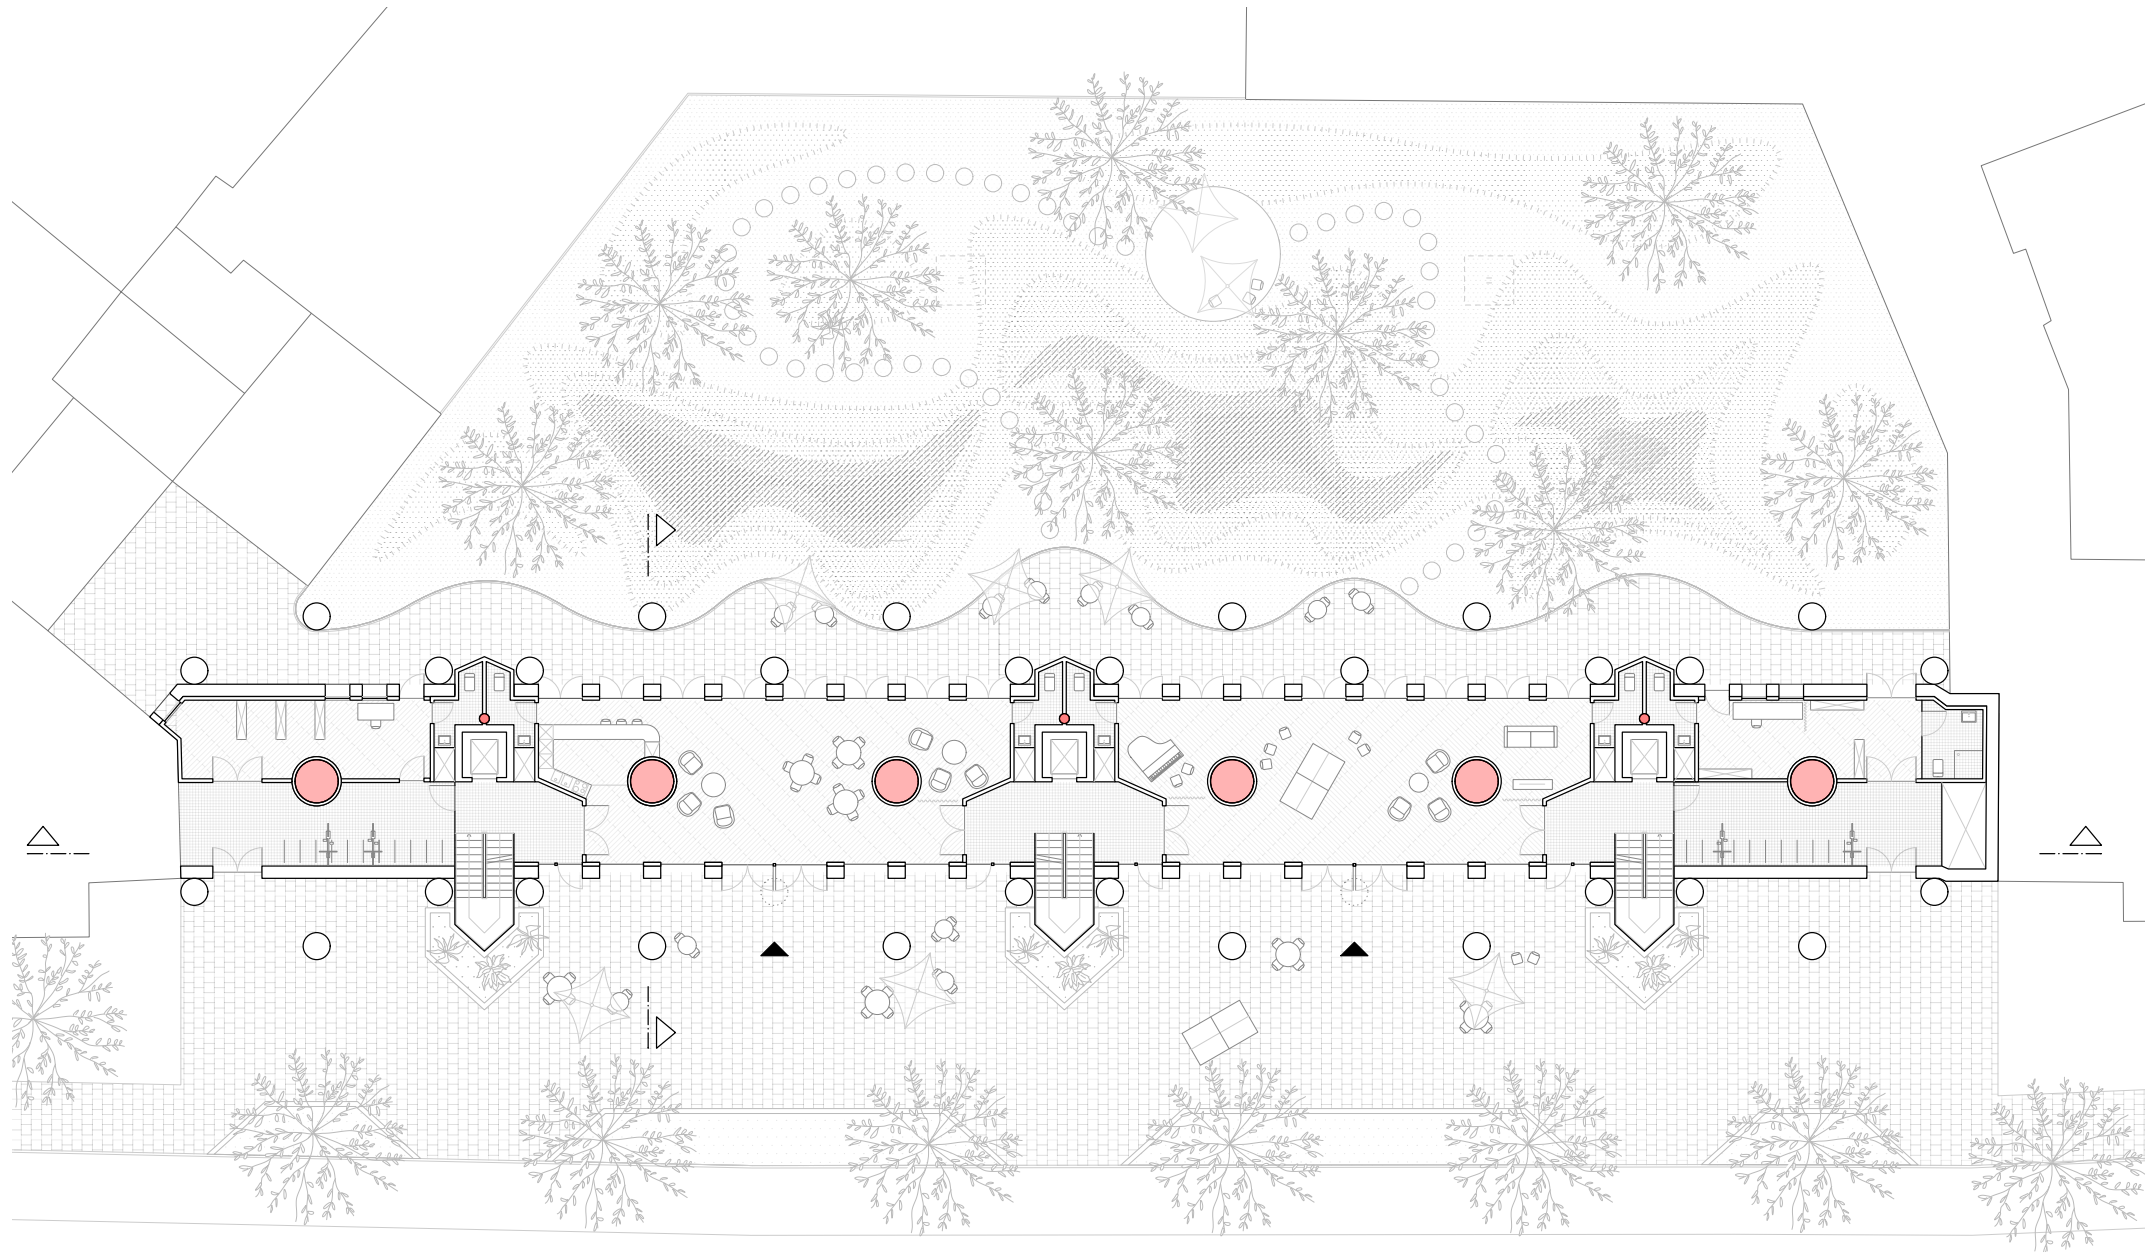


Erdgeschoss

0m 4m 12m


Obergeschoss 1

0m 4m 12m

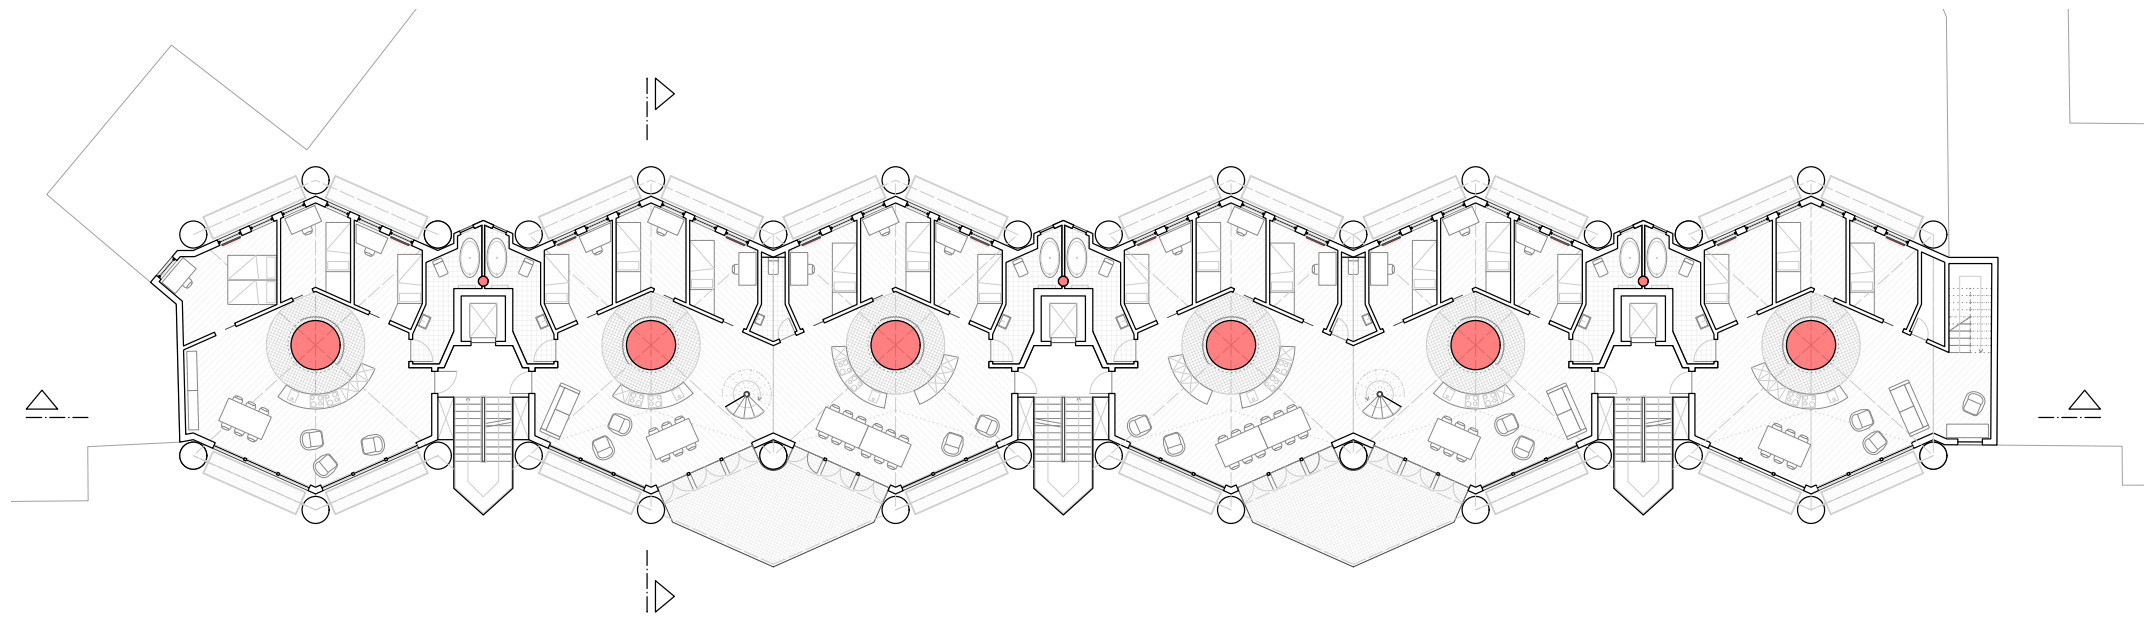

Obergeschoss 2

0m 4m 12m

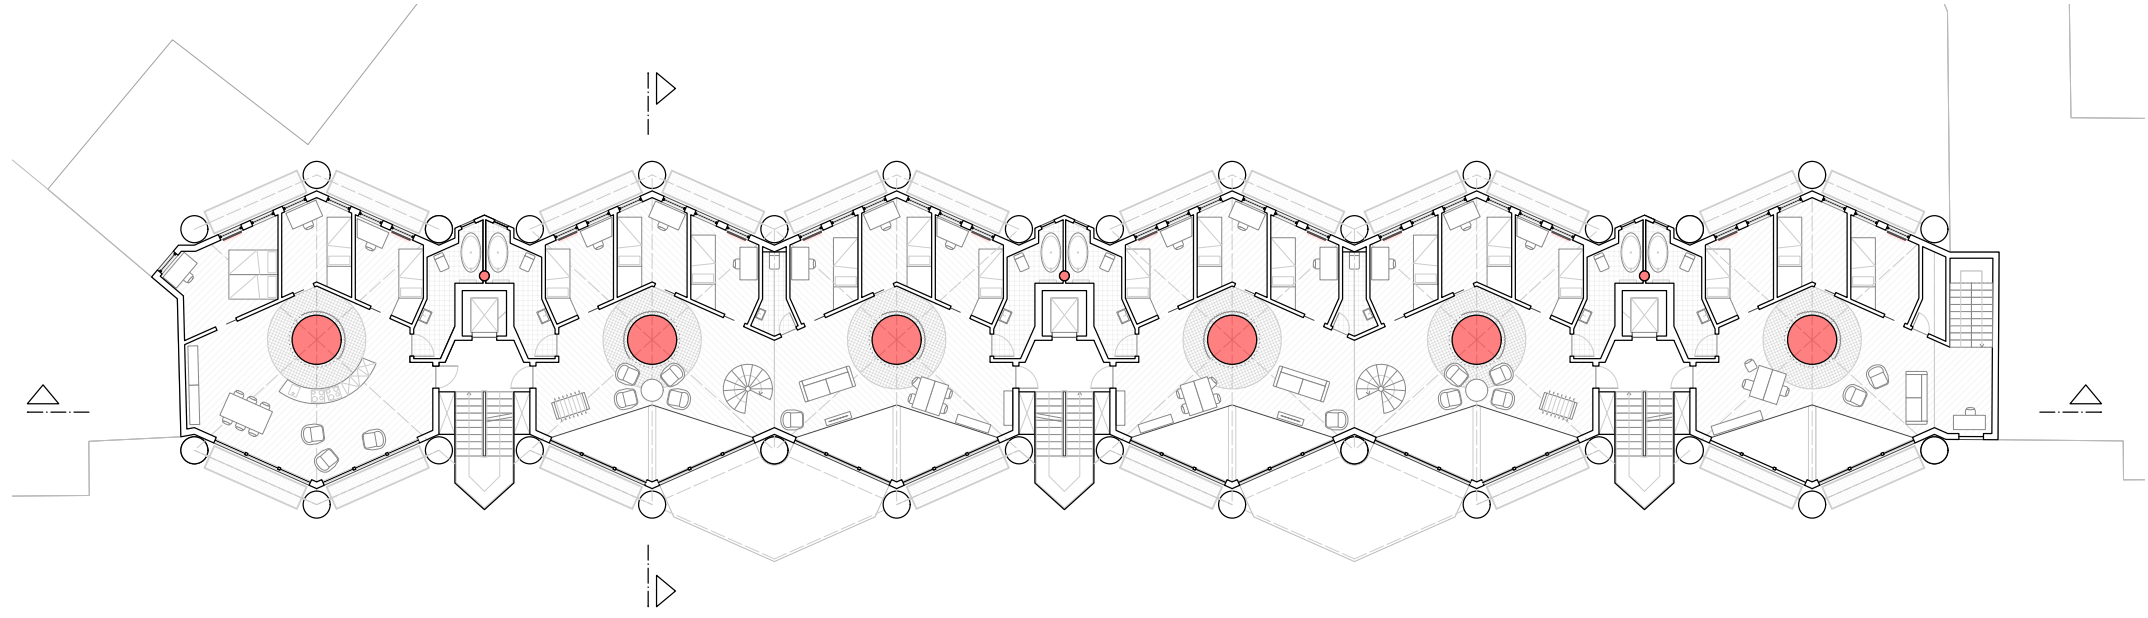

Obergeschoss 3

0m 4m 12m

A - 02