



LAGEPLAN

MURANO

FLUID SPACES - LIQUID LANDSCAPES


Neubauten und Entwurf

- Platzierung der Sport- und Eventhalle an der Wasserkante
neue Platzstrukturen mit unterschiedlichem Charakter
- Errichtung einer neuen Vaporetto-Station zur Quartierserschließung
- Sanierung und behutsame Aufwertung des historischen Bestandes im Süden
Neubauten orientieren sich an historisch gewachsenen Strukturen und fügen sich harmonisch in das bestehende Stadtbild ein
Private Hofstrukturen, moderner & bezahlbarer Wohnraum
Neue Arbeits-, Freizeit- und öffentliche Angebote für die Bewohner Muranos



STÄDTEBAULICHES KONZEPT - PLÄTZE & QUARTIER

Sport und Events

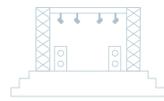

I Veranstaltungsort

Bürgerbüro und Sport- & Eventhalle

Mit Blick aufs Wasser entfaltet der Platz eine feierliche und einladende Atmosphäre. Eine mobile Außenbühne aus der Sporthalle ermöglicht flexible Nutzung für offizielle Anlässe des Bürgerbüros und Standesamts unter freiem Himmel.



II Sportausenbereich & Sammelstelle

Sport- & Eventhalle

Vor der Sport- & Eventhalle entsteht ein großzügiger Bereich für Bewegung und Begegnung. Der Haupteingang empfängt die Zuschauer, während bei Großveranstaltungen ausreichend Platz für deren geordnete Sammlung und Einlass zur Verfügung steht.



III Ankunft- & Abfahrt

Sport- & Eventhalle sowie das gesamte Quartier

Die zentrale Vaporetto-Station verbindet die Sport- & Eventhalle sowie das gesamte Quartier mit Murano. Hier kommen Besucher an, verabschieden sich oder verweilen kurz. Ein pulsierender Knotenpunkt, der Besucher willkommen heißt und zugleich den Übergang zu den vielfältigen Erlebnissen des Quartiers eröffnet.



IV Urbane Terrasse

Werkhalle: Co-Working, Makerspace und Bistro mit Café

Die Nutzungen öffnen sich zum öffentlichen Raum. Gäste des Bistros sitzen draußen, während Geräusche aus dem Makerspace auf den Platz dringen. Der Raum ist lebendig, ein Treffpunkt für Kreativität und Erholung, wo die Grenze zwischen Arbeit und Freizeit fließend wird.


Knotenpunkt

Zentrum


Nachbarschaftshub



ATMOSPHÄRISCHER SCHNITT QUARTIER

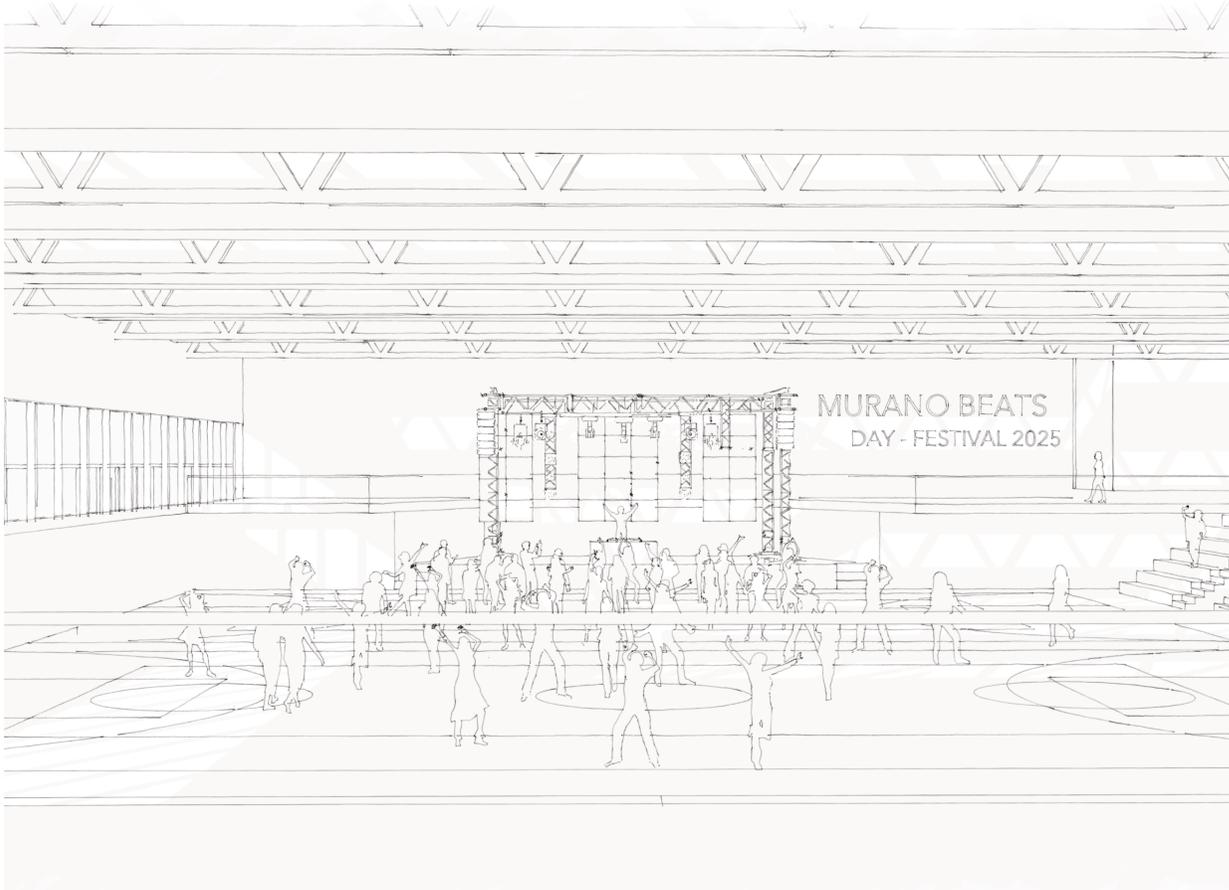


RÄUMLICHE SKIZZE INNENRAUM SPORT- UND EVENTHALLE

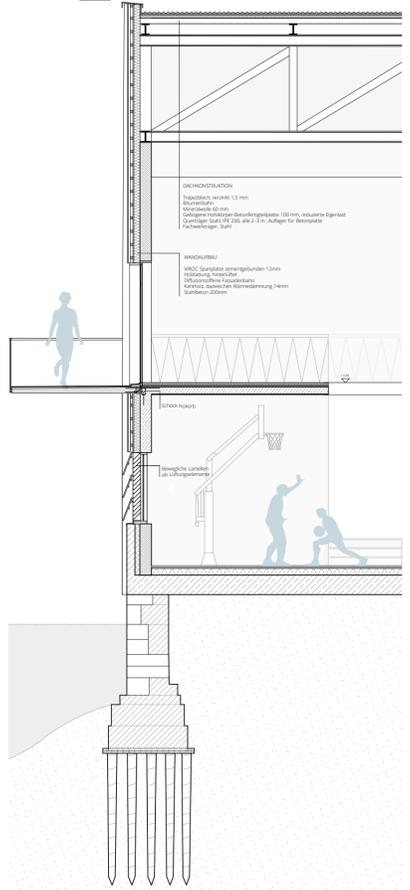


FASSADENSCHNITT SPORT- UND EVENTHALLE




SPORT - & EVENTHALLE

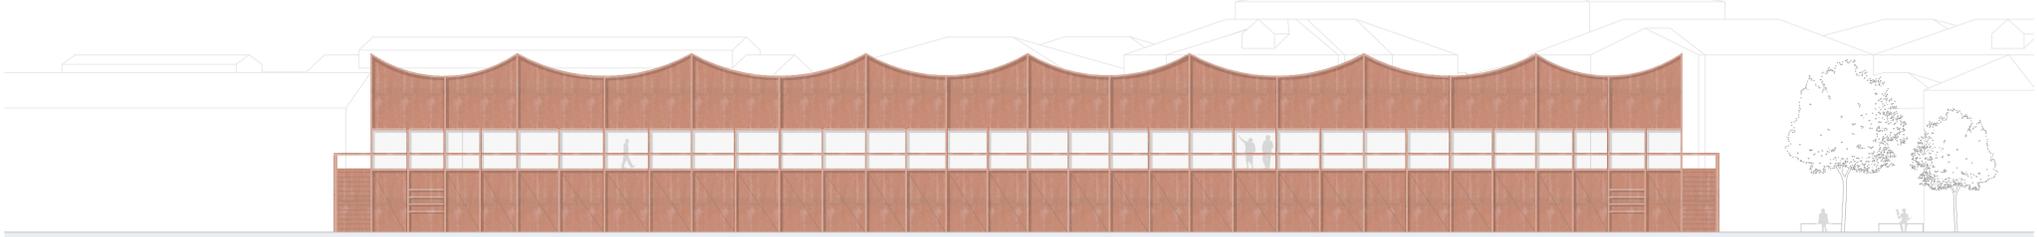

ANSICHT NORD SPORT - & EVENTHALLE M1:200

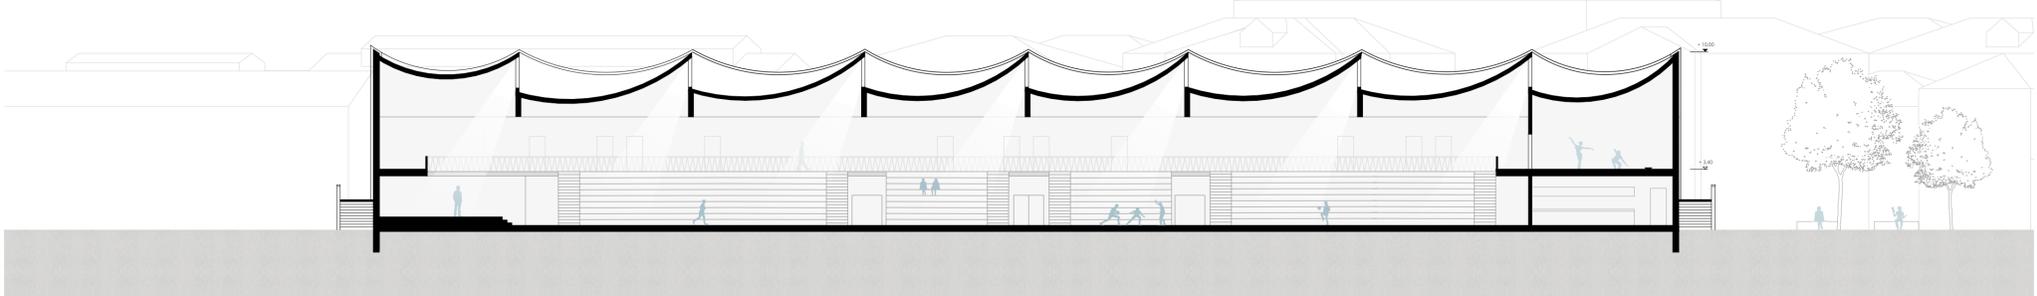

SCHNITT A-A | LÄNGSSCHNITT SPORT - & EVENTHALLE M1:200

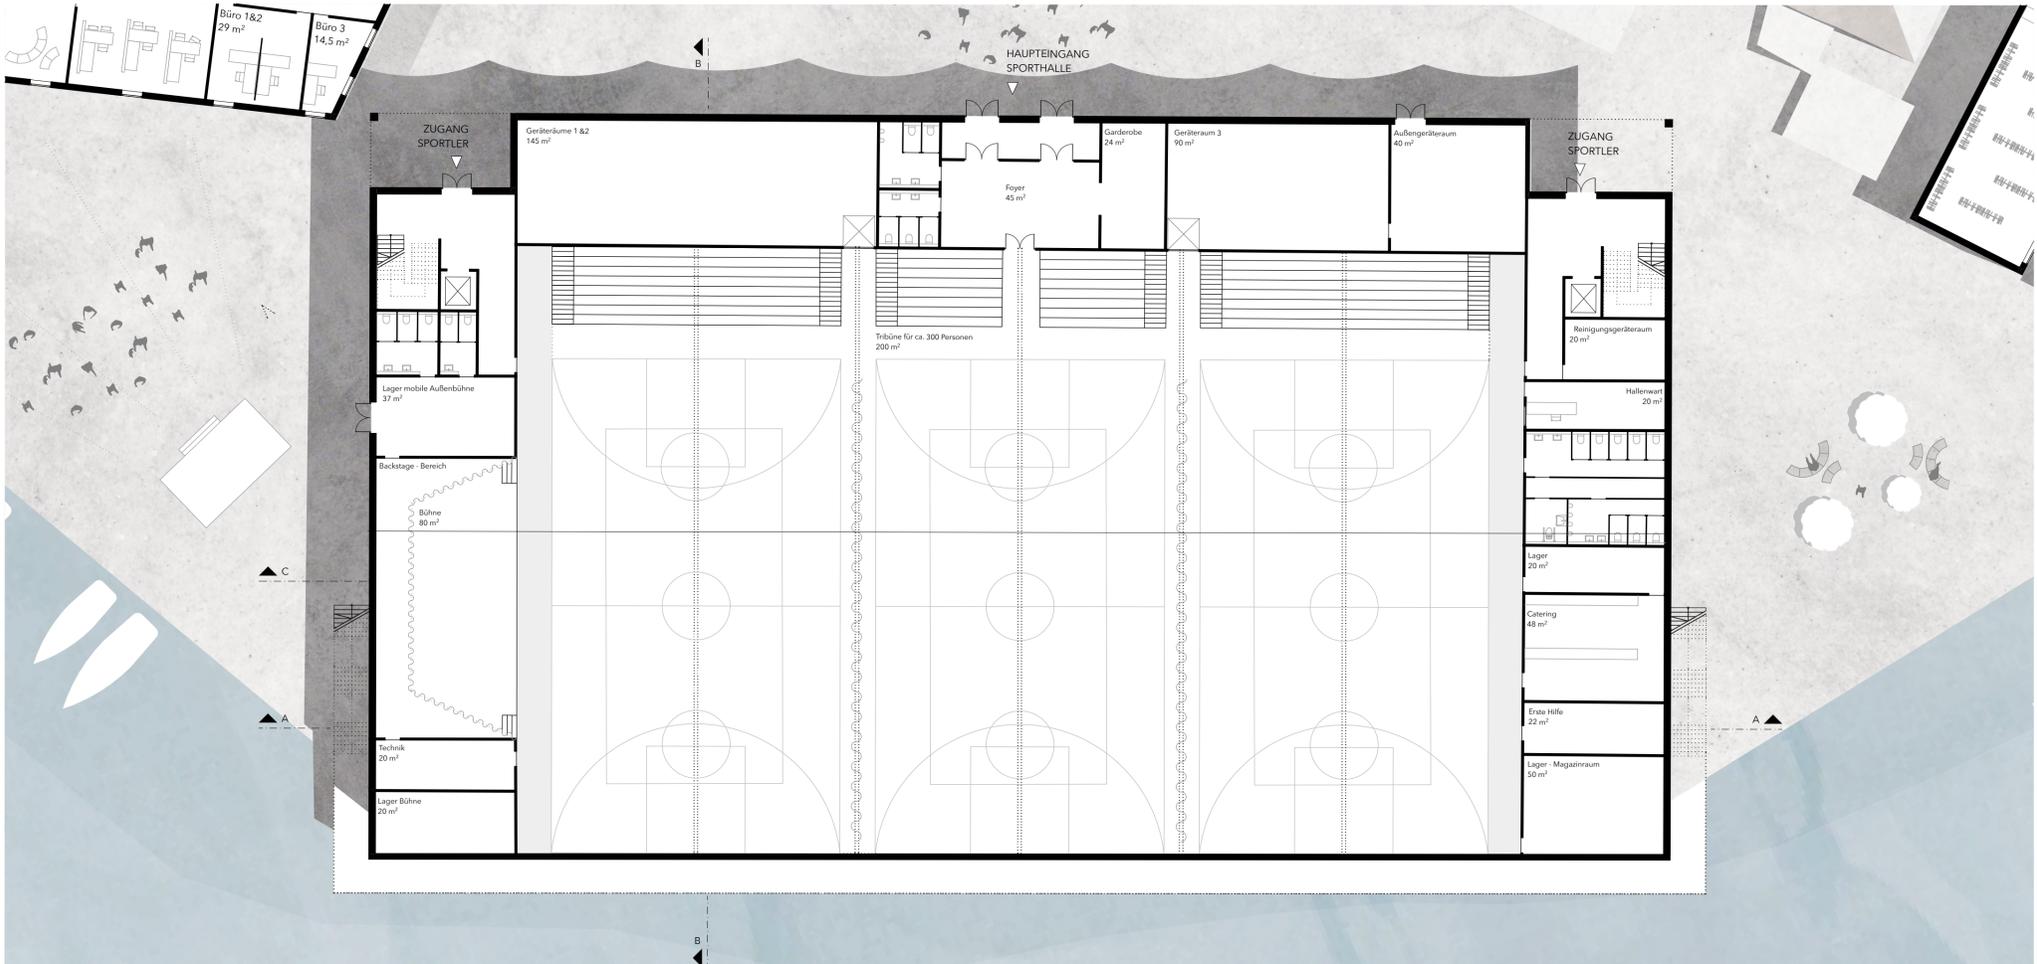

GRUNDRISS ERDGESCHOSS SPORT - & EVENTHALLE M1:200