


III.1.3 | BIODIVERSITÄT: MASSNAHMEN UND BEWERTUNG

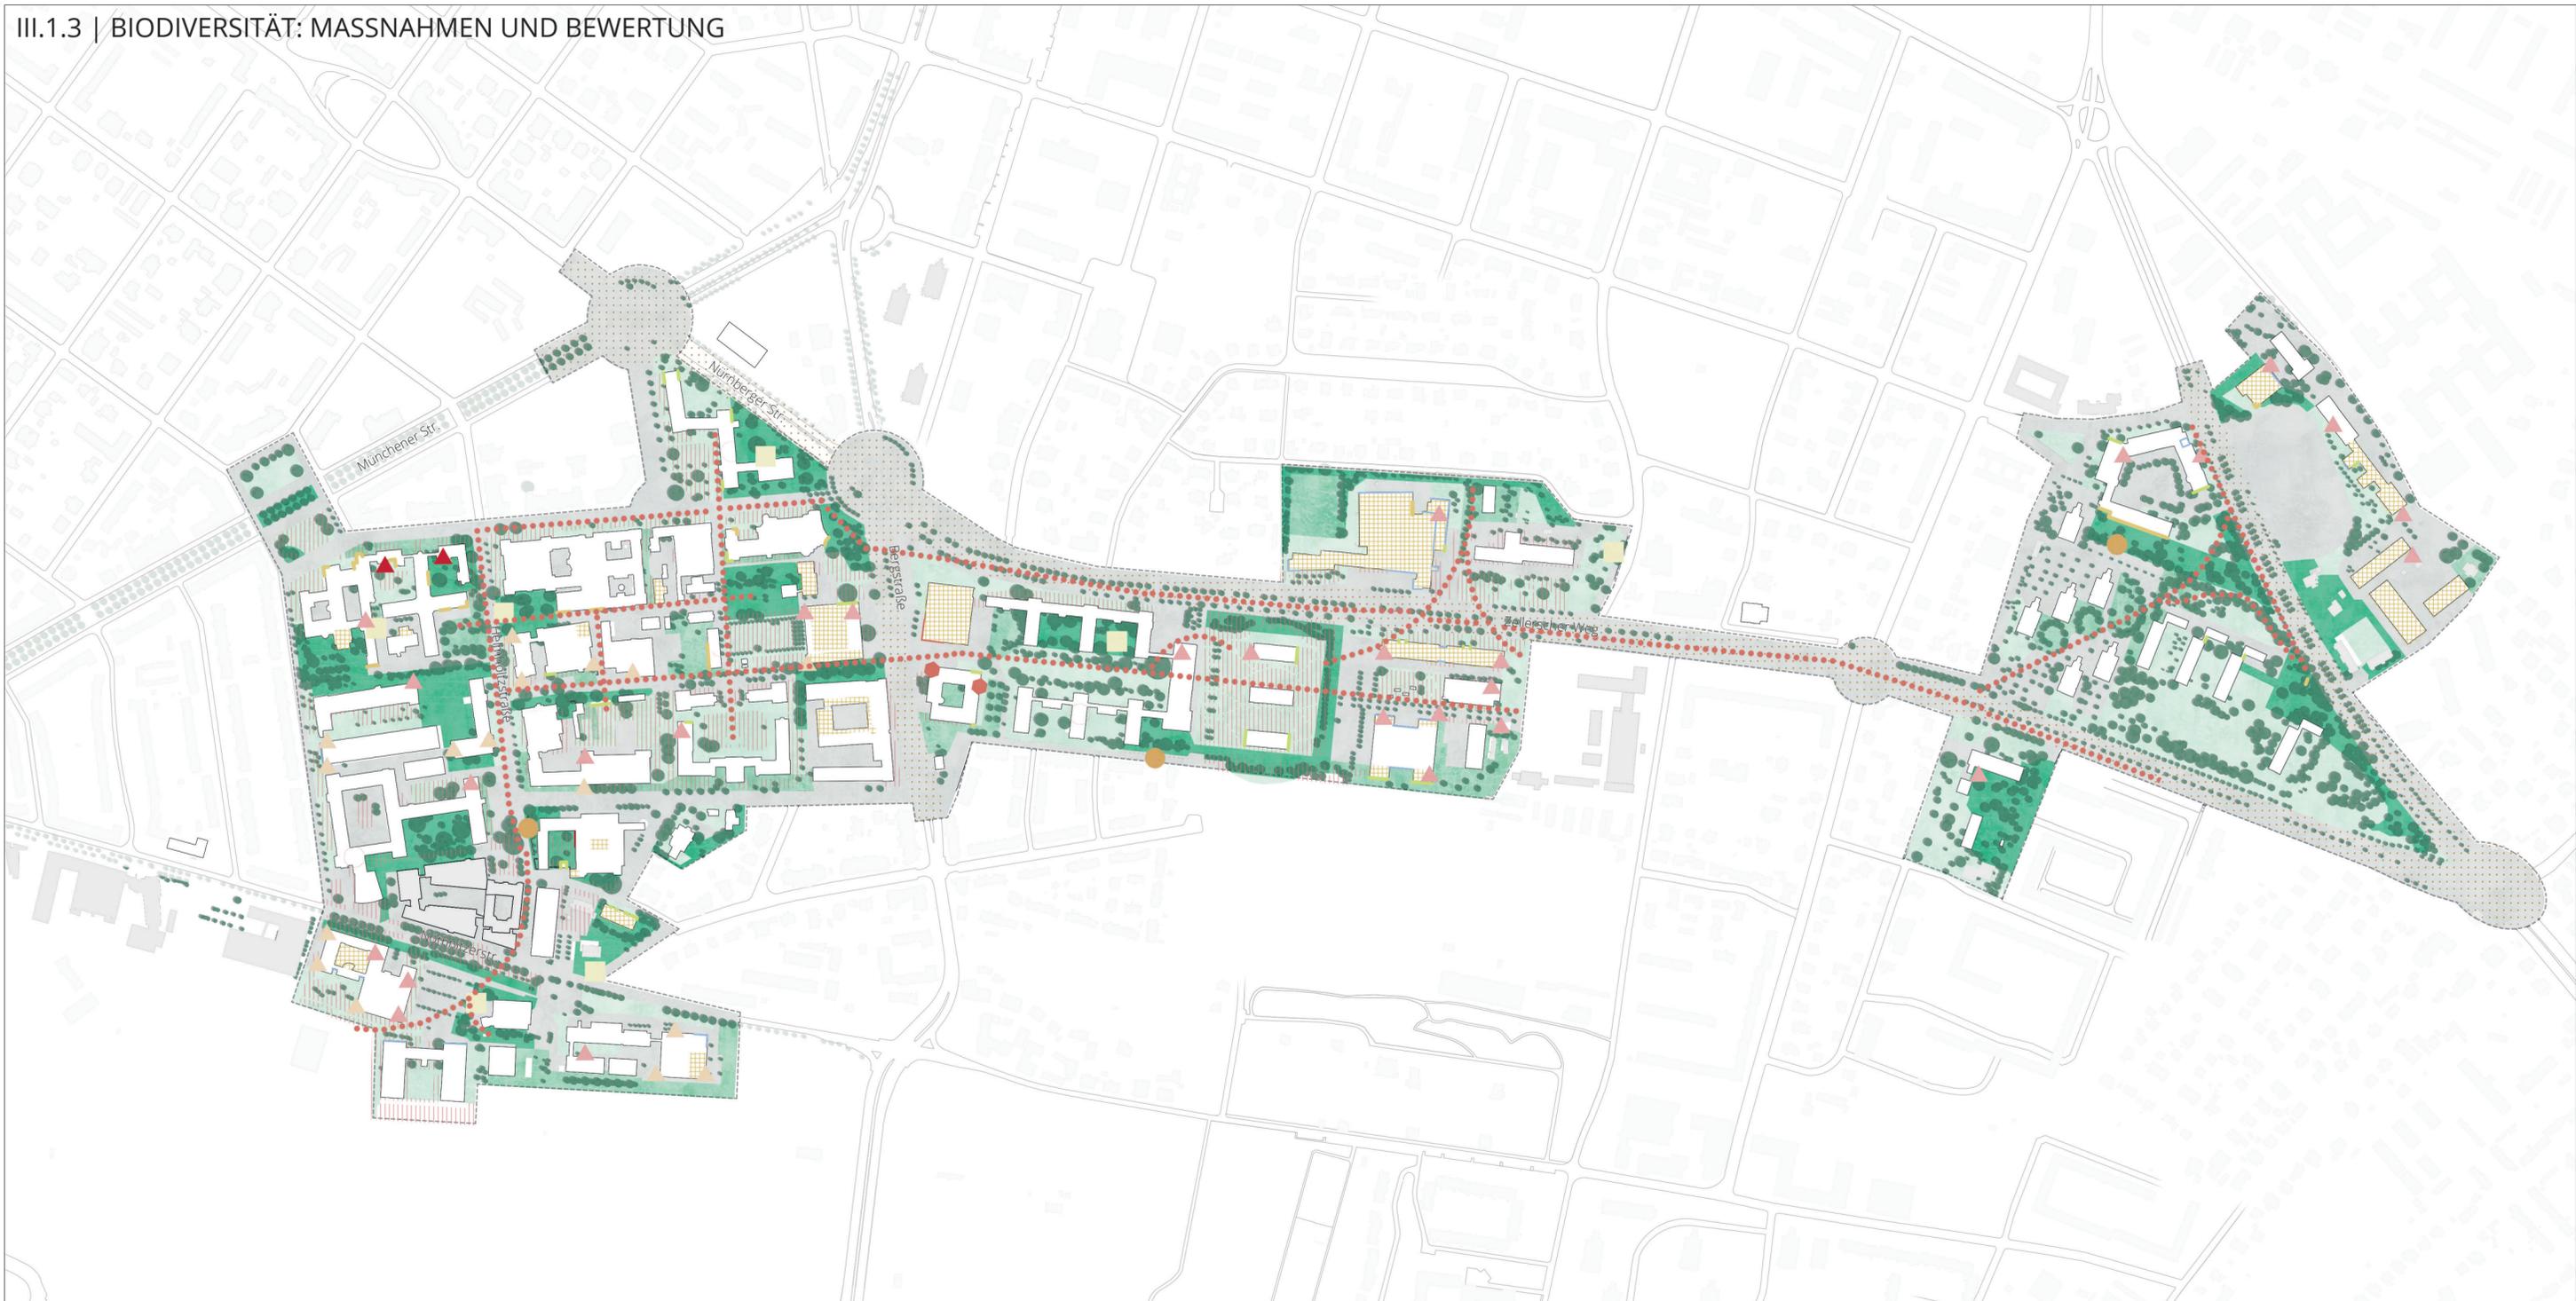

LEGENDE

- Verbesserung des Angebots an Nistmöglichkeiten**
 Vorschlag Schlüsselprojekt:
- ▲ Anbringen von Turmfalkennisthilfen
 - ▲ Anbringen von Mauerseglernisthilfen
 - ▲ Anbringen von Nisthilfen für Haussperlinge und andere Kleinvögel
- Schutzmaßnahmen an Gebäuden**
- ▭ Lichtschächte mit Gitter verhängen
 - ▭ Metallstifte entfernen
 - ▭ spiegelnde/durchscheinende Fensterscheiben > 6 m² mit Klebefolie an geeigneten Stellen versehen
 - Schutzmaßnahmen gegen Schädigungen durch Spechte
- Habitattypen**
- ▭ versiegelte Flächen
 - ▭ wiesendominierte Flächen
 - ▭ baumdominierte Flächen
 - ▭ strauchdominierte Flächen
- Gefahren**
- ▭ Hindernisse im Biotopverbund
- Biotopverbund stärken**
- gehölzorientierter Biotopverbund
 - Neuanlage von Trockenmauern
 - ▭ Verbesserung des Nahrungsangebots durch Extensivierung oder blütenreichere Pflanzungen
- Schutz und Pflege im Bestand**
- ▭ vogelfreundliche Pflege und Entwicklung von Dachbegrünung
 - ▭ Vogelfreundliche Pflege und Entwicklung von Fassadenbegrünung
 - ▭ Extensivierung der Pflege besonders dichter Vegetation

Quelle: Bachelorarbeit Tabea Danke (2018): Vogelfreundlicher Campus, ornitho.de

Technische Universität Dresden
 Fakultät Architektur
 Institut für Landschaftsarchitektur
Masterplan Campusgestaltung

II.1.3 Biodiversität: Maßnahmen und Bewertung

Bearbeiter: Mary Meier, Amrei Zürn
 Datum: 14.05.2018
 Maßstab: 1:5000

