


HINWEIS:


Die Abstände der Wände können angepasst/vergrößert werden.

Kolloquien Diplom und Master - Raumplan BZW B006

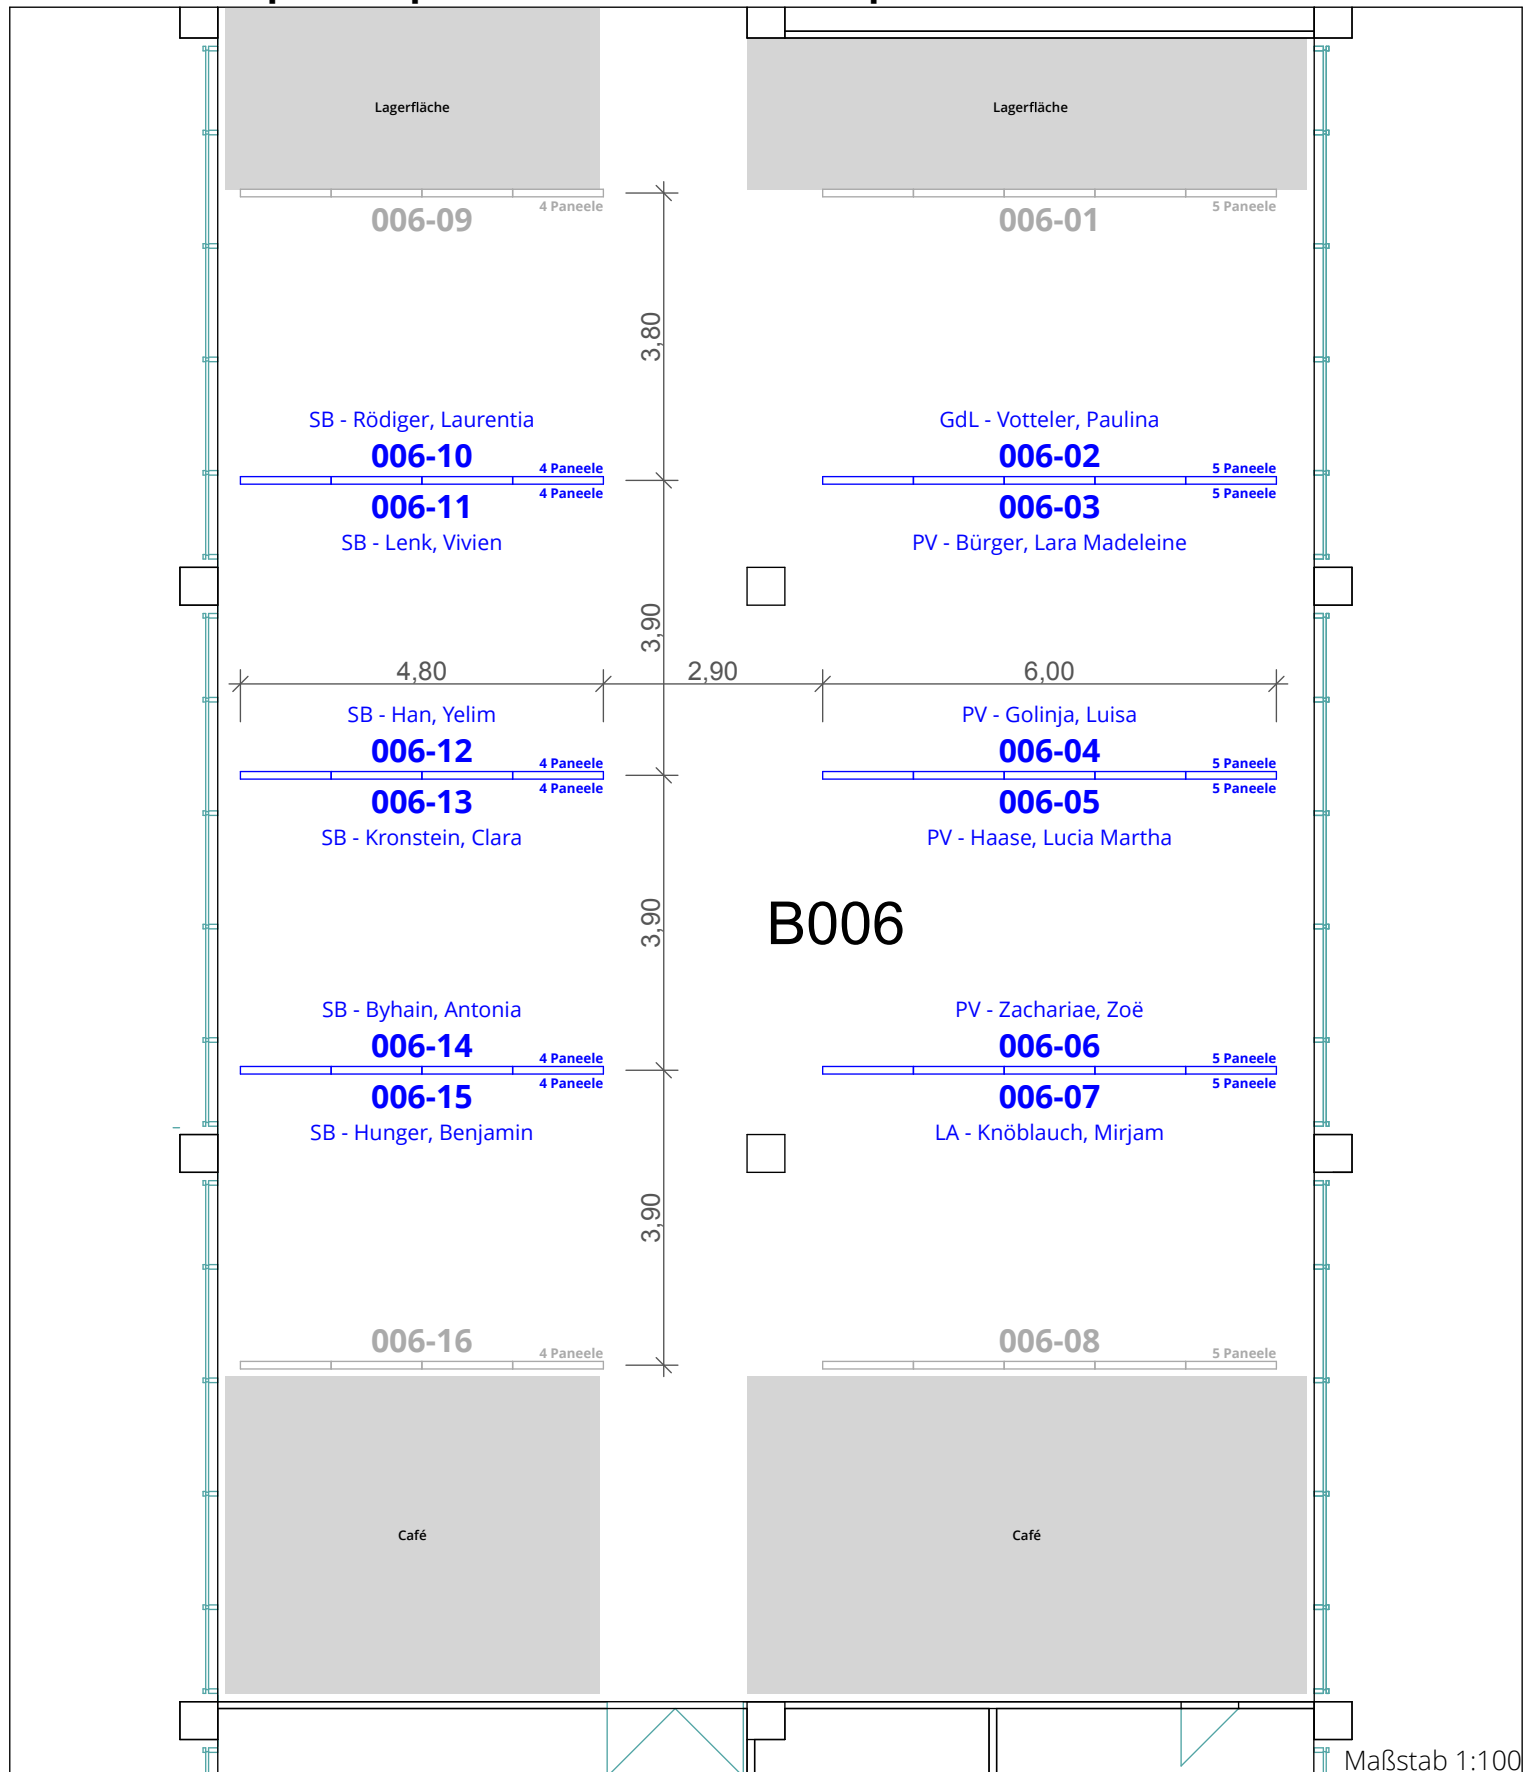


Kolloquien Diplom und Master - Raumplan

BZW B123 / 101

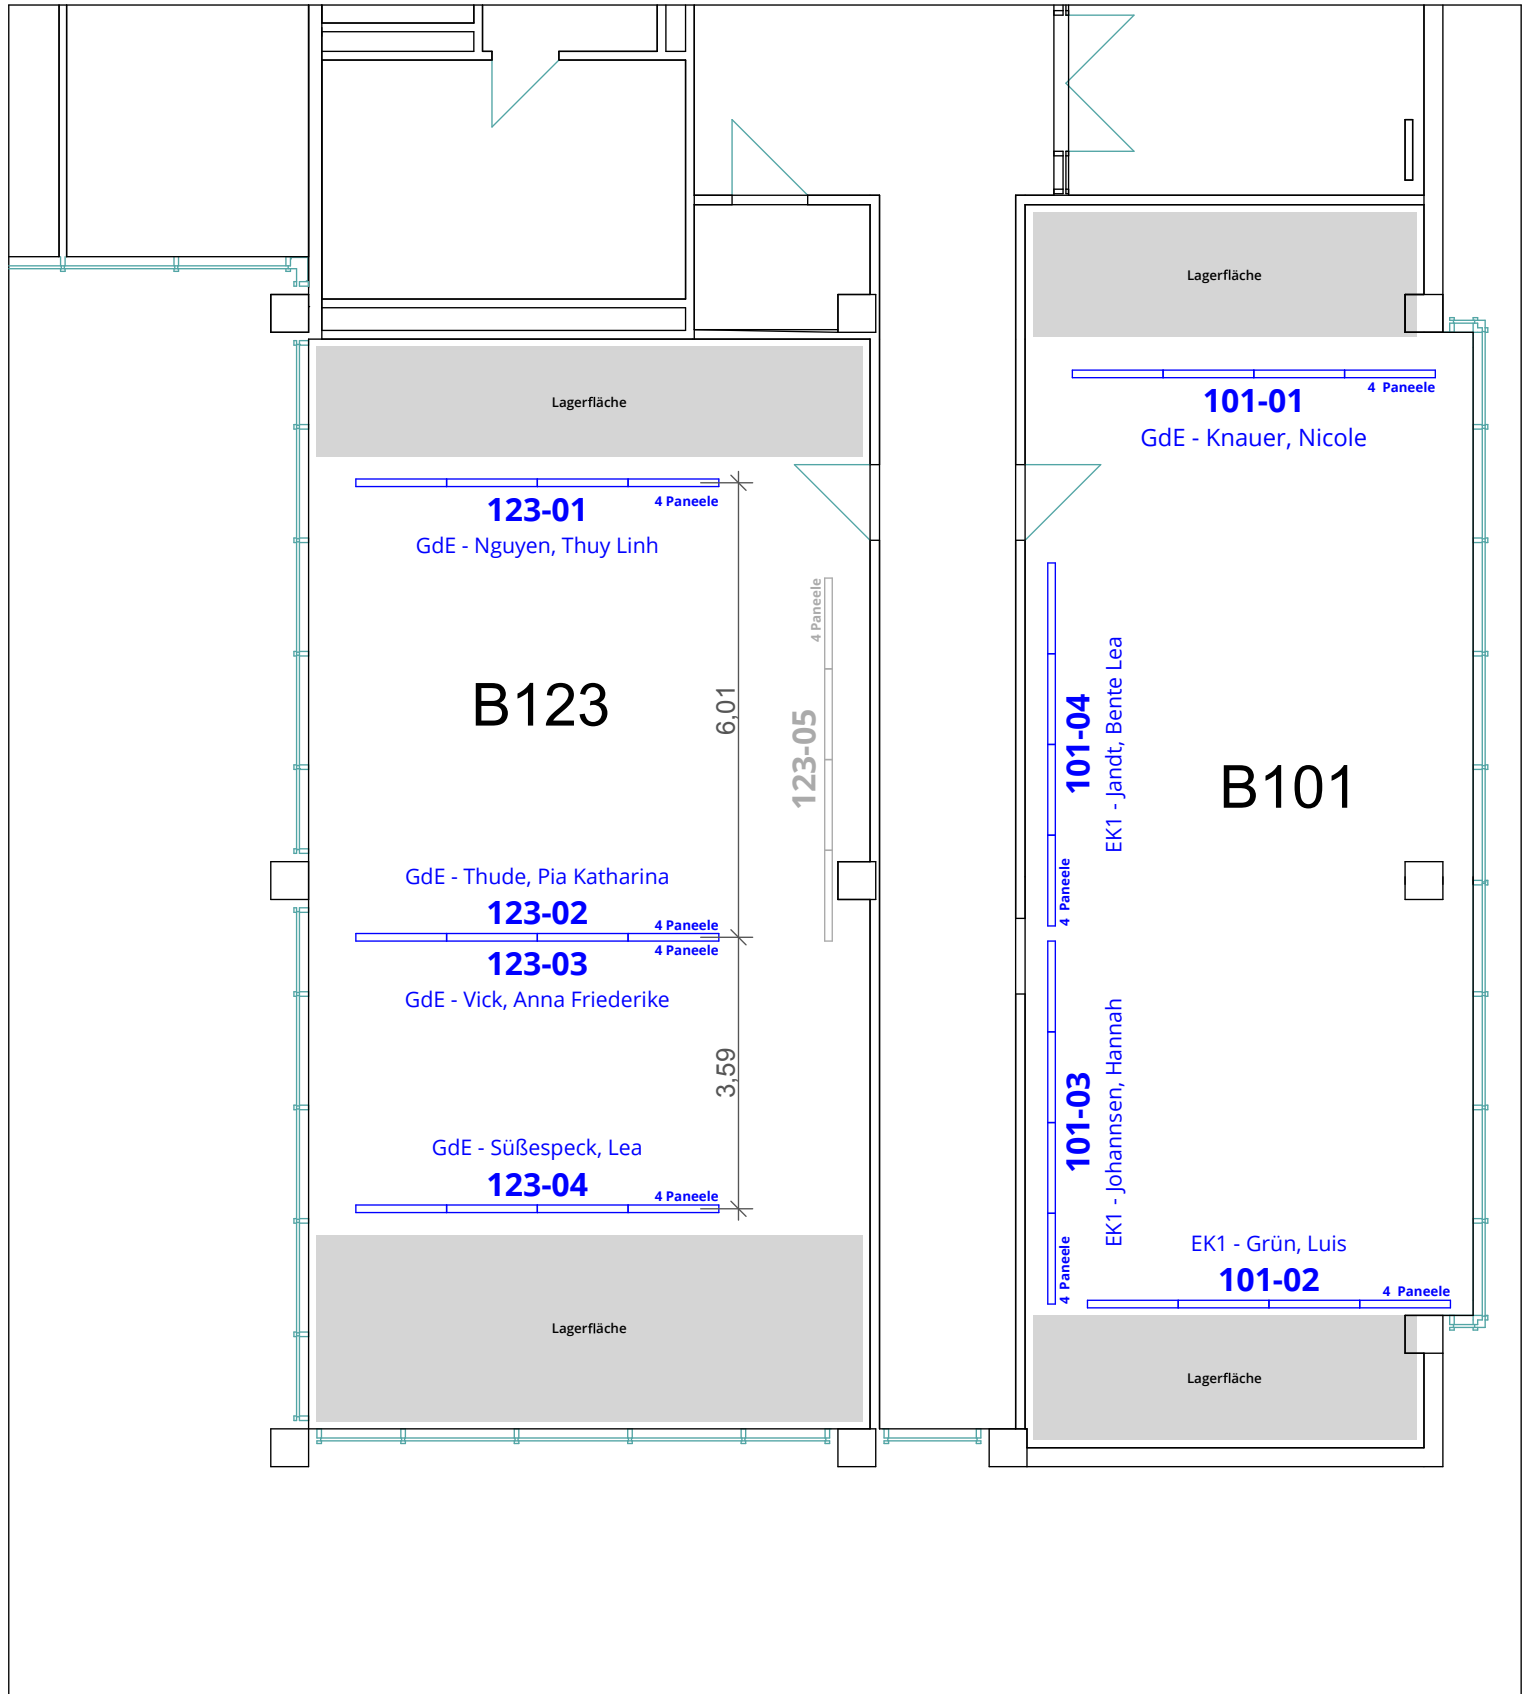


Kolloquien Diplom und Master - Raumplan BZW B109 / 107

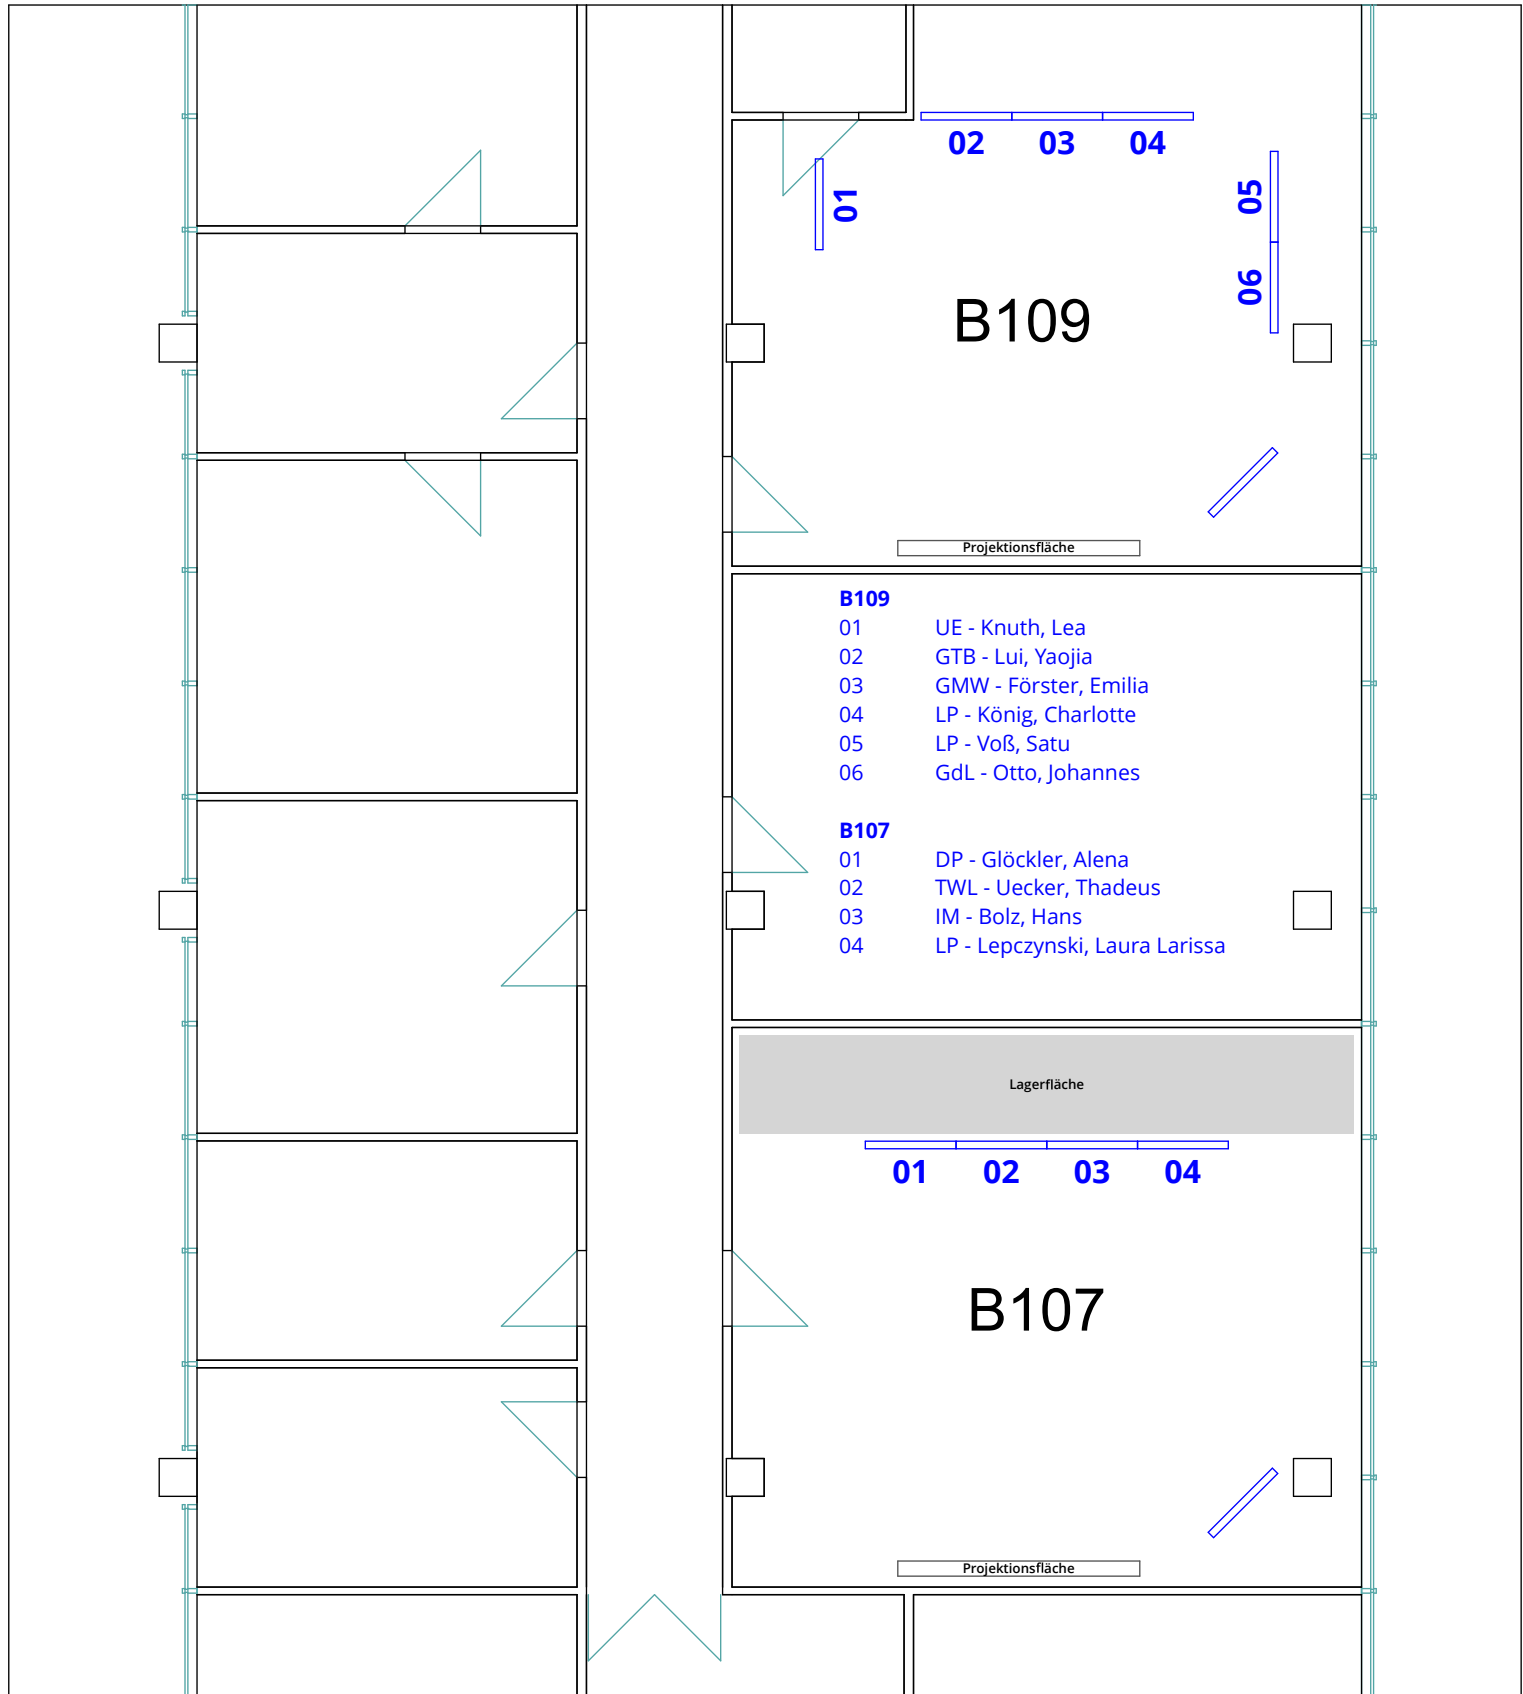


Kolloquien Diplom und Master - Raumplan


BZW B201

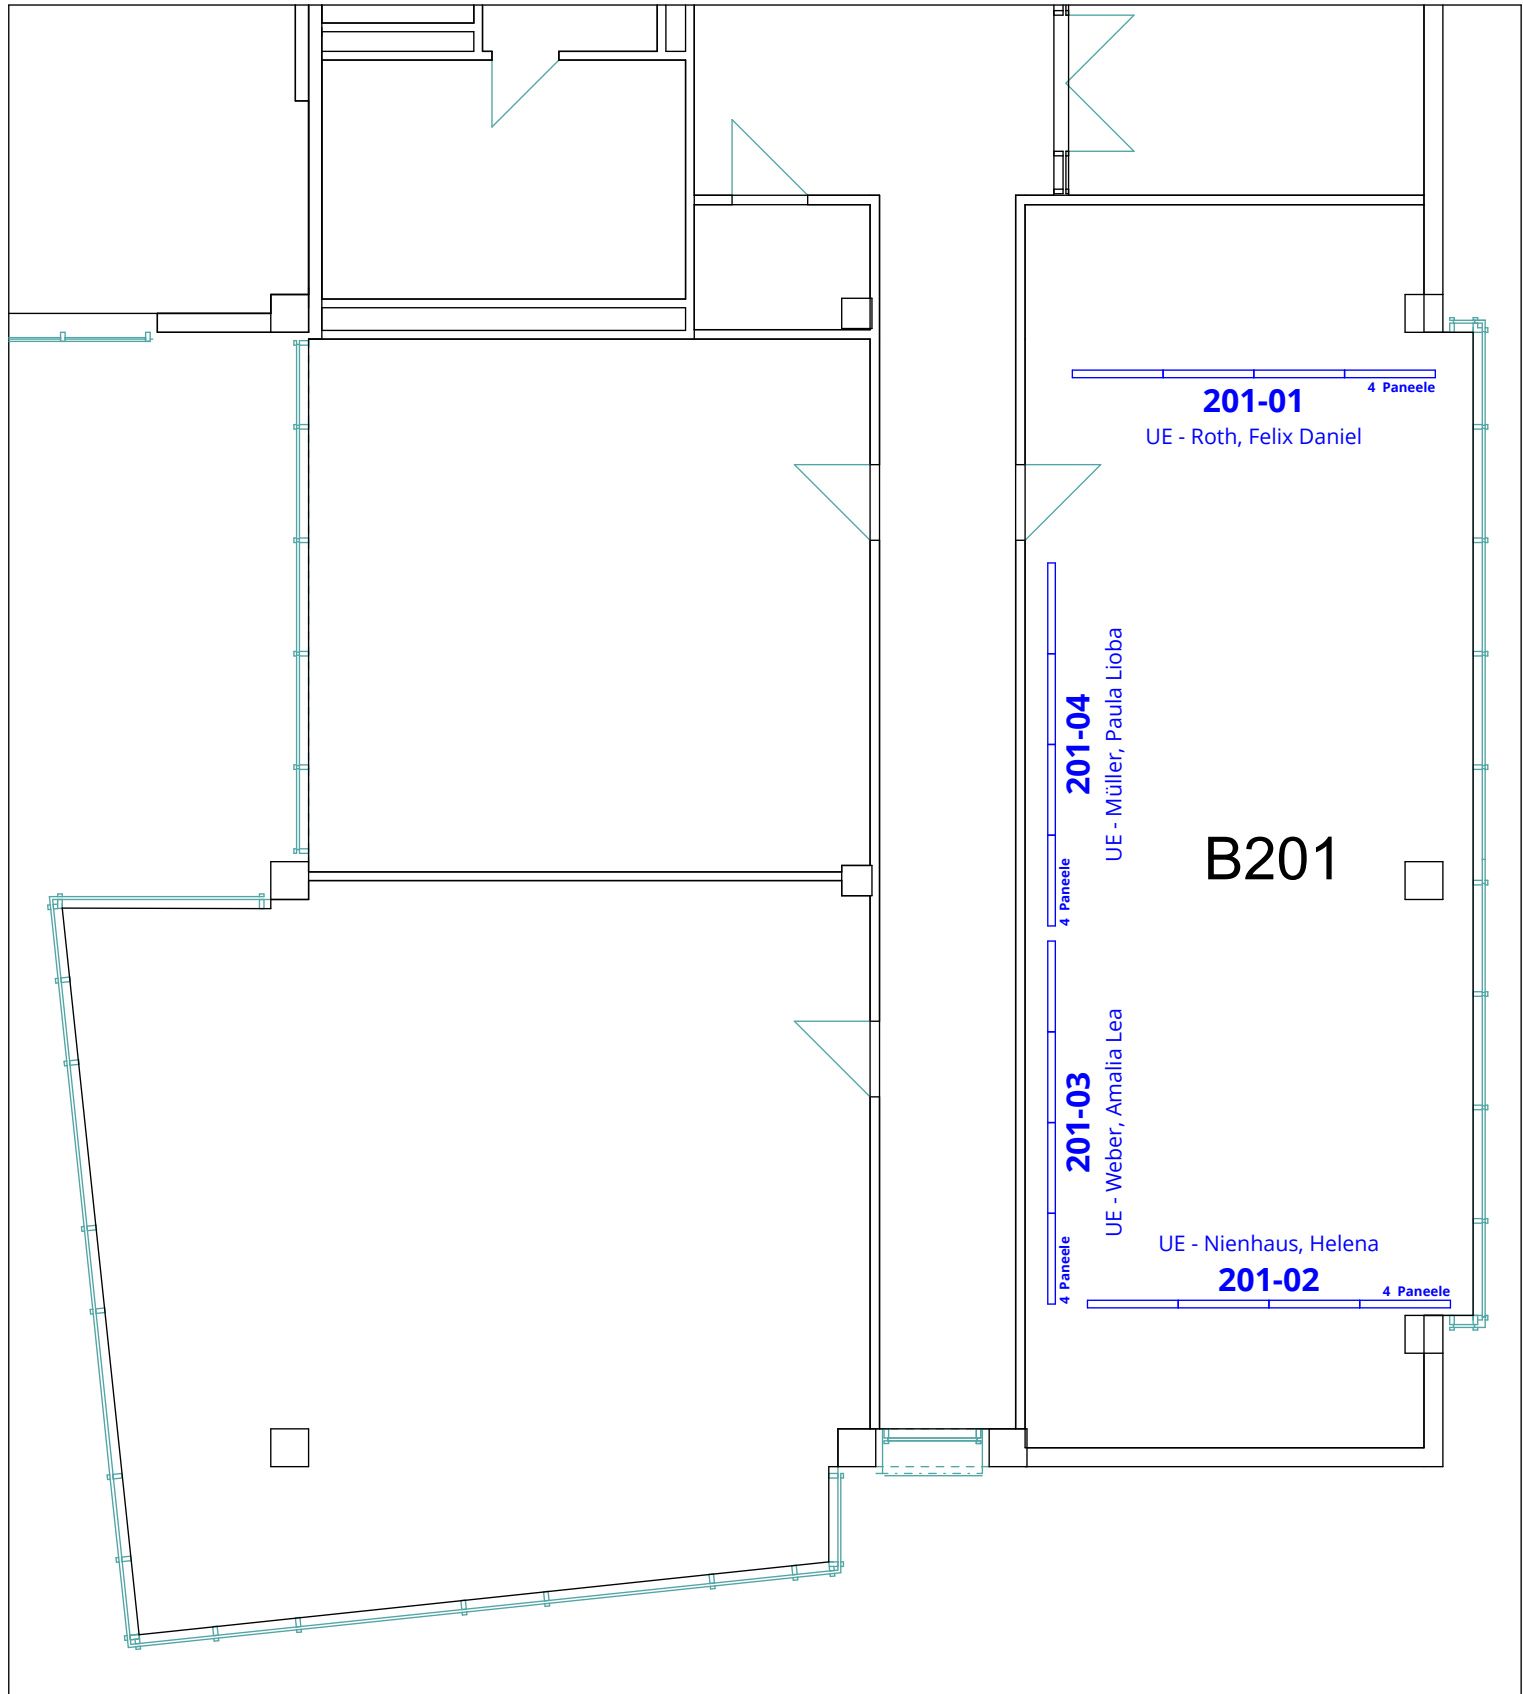


Kolloquien Diplom und Master - Raumplan **BZW B207**

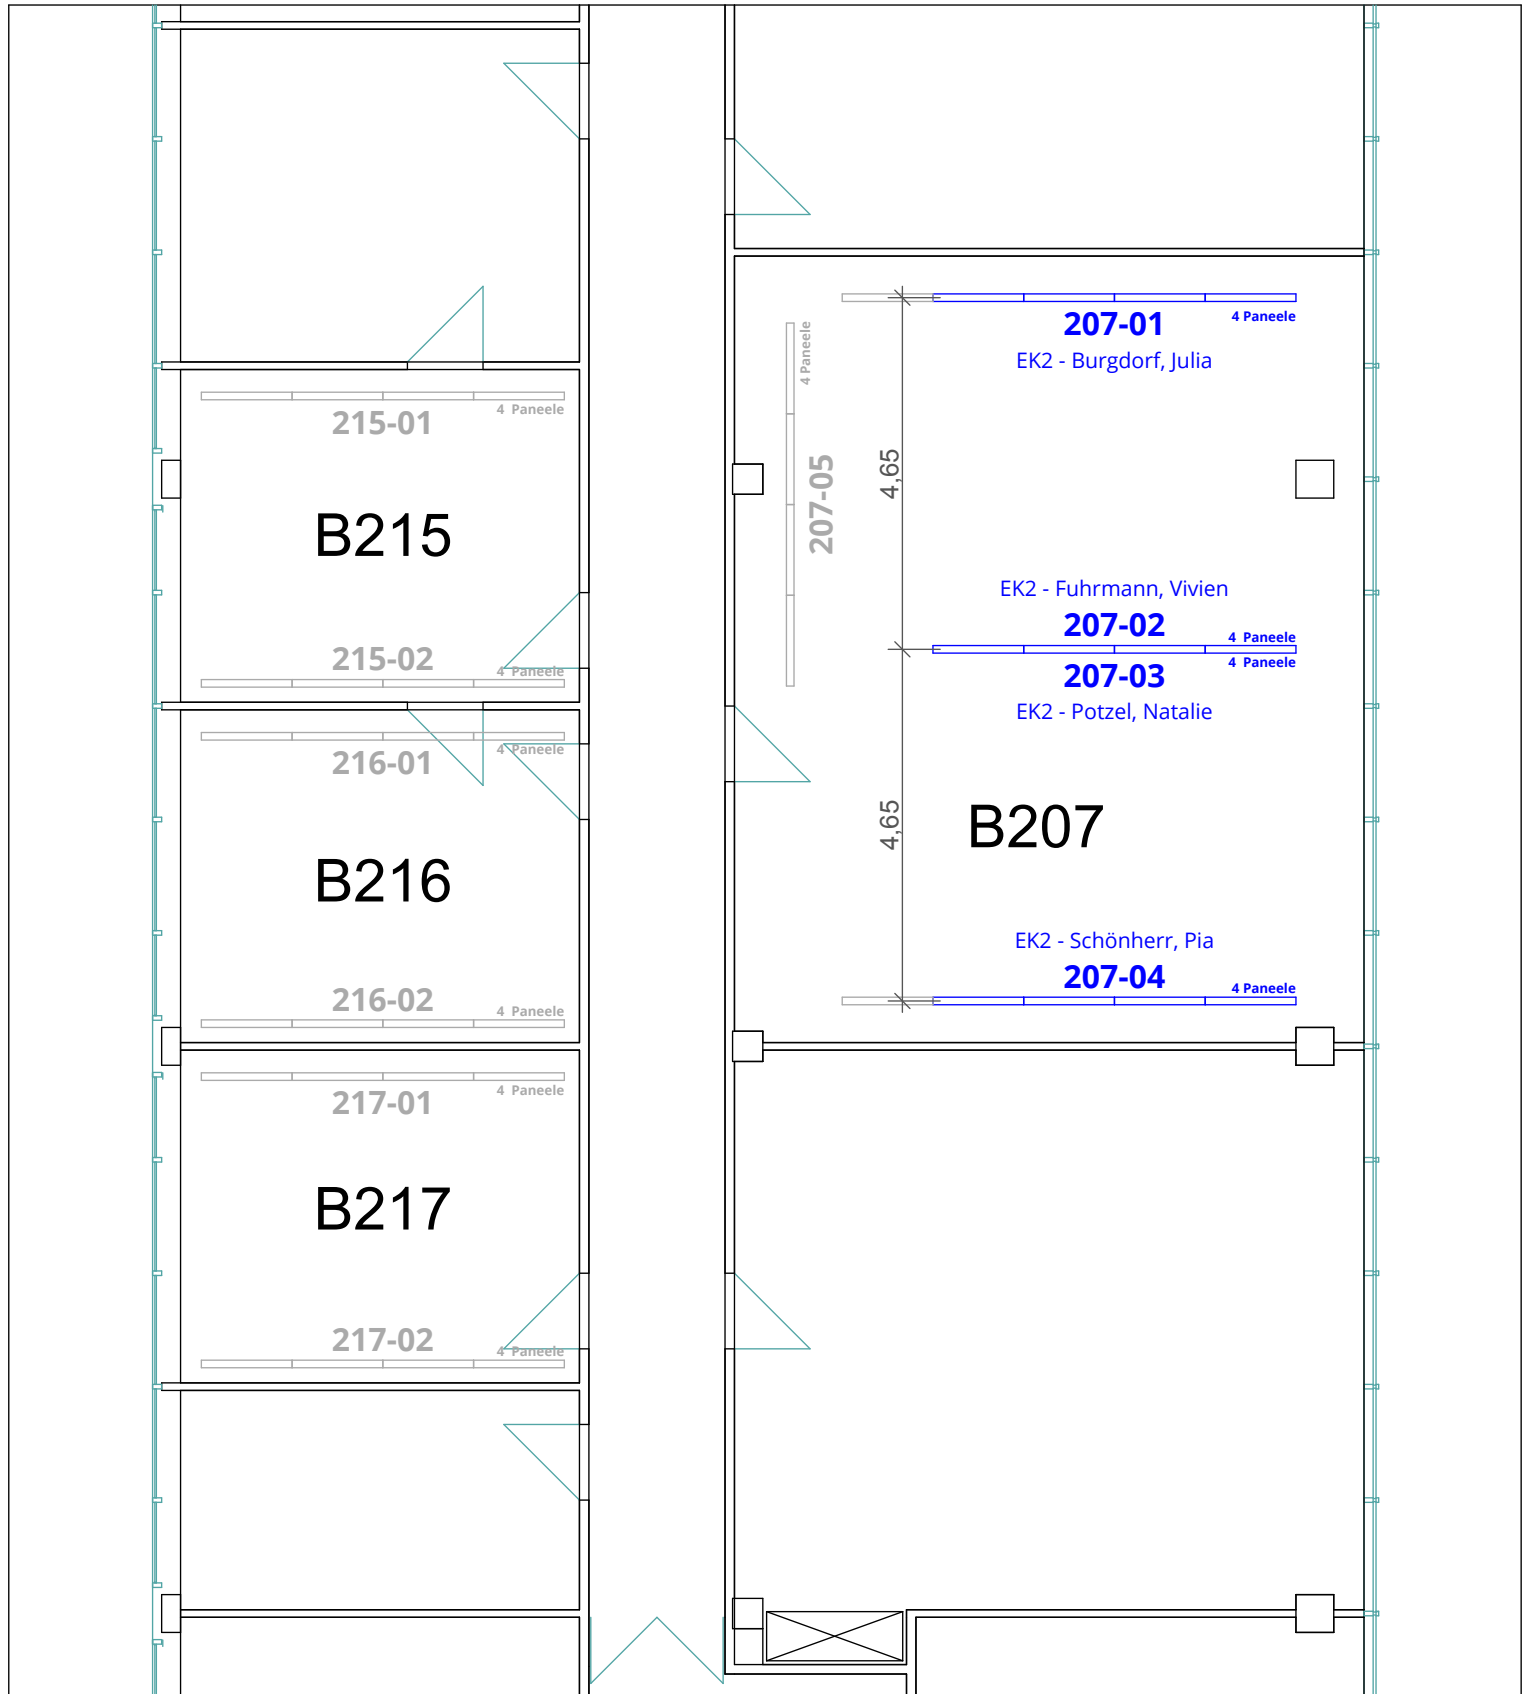


Kolloquien Diplom und Master - Raumplan BZW B301

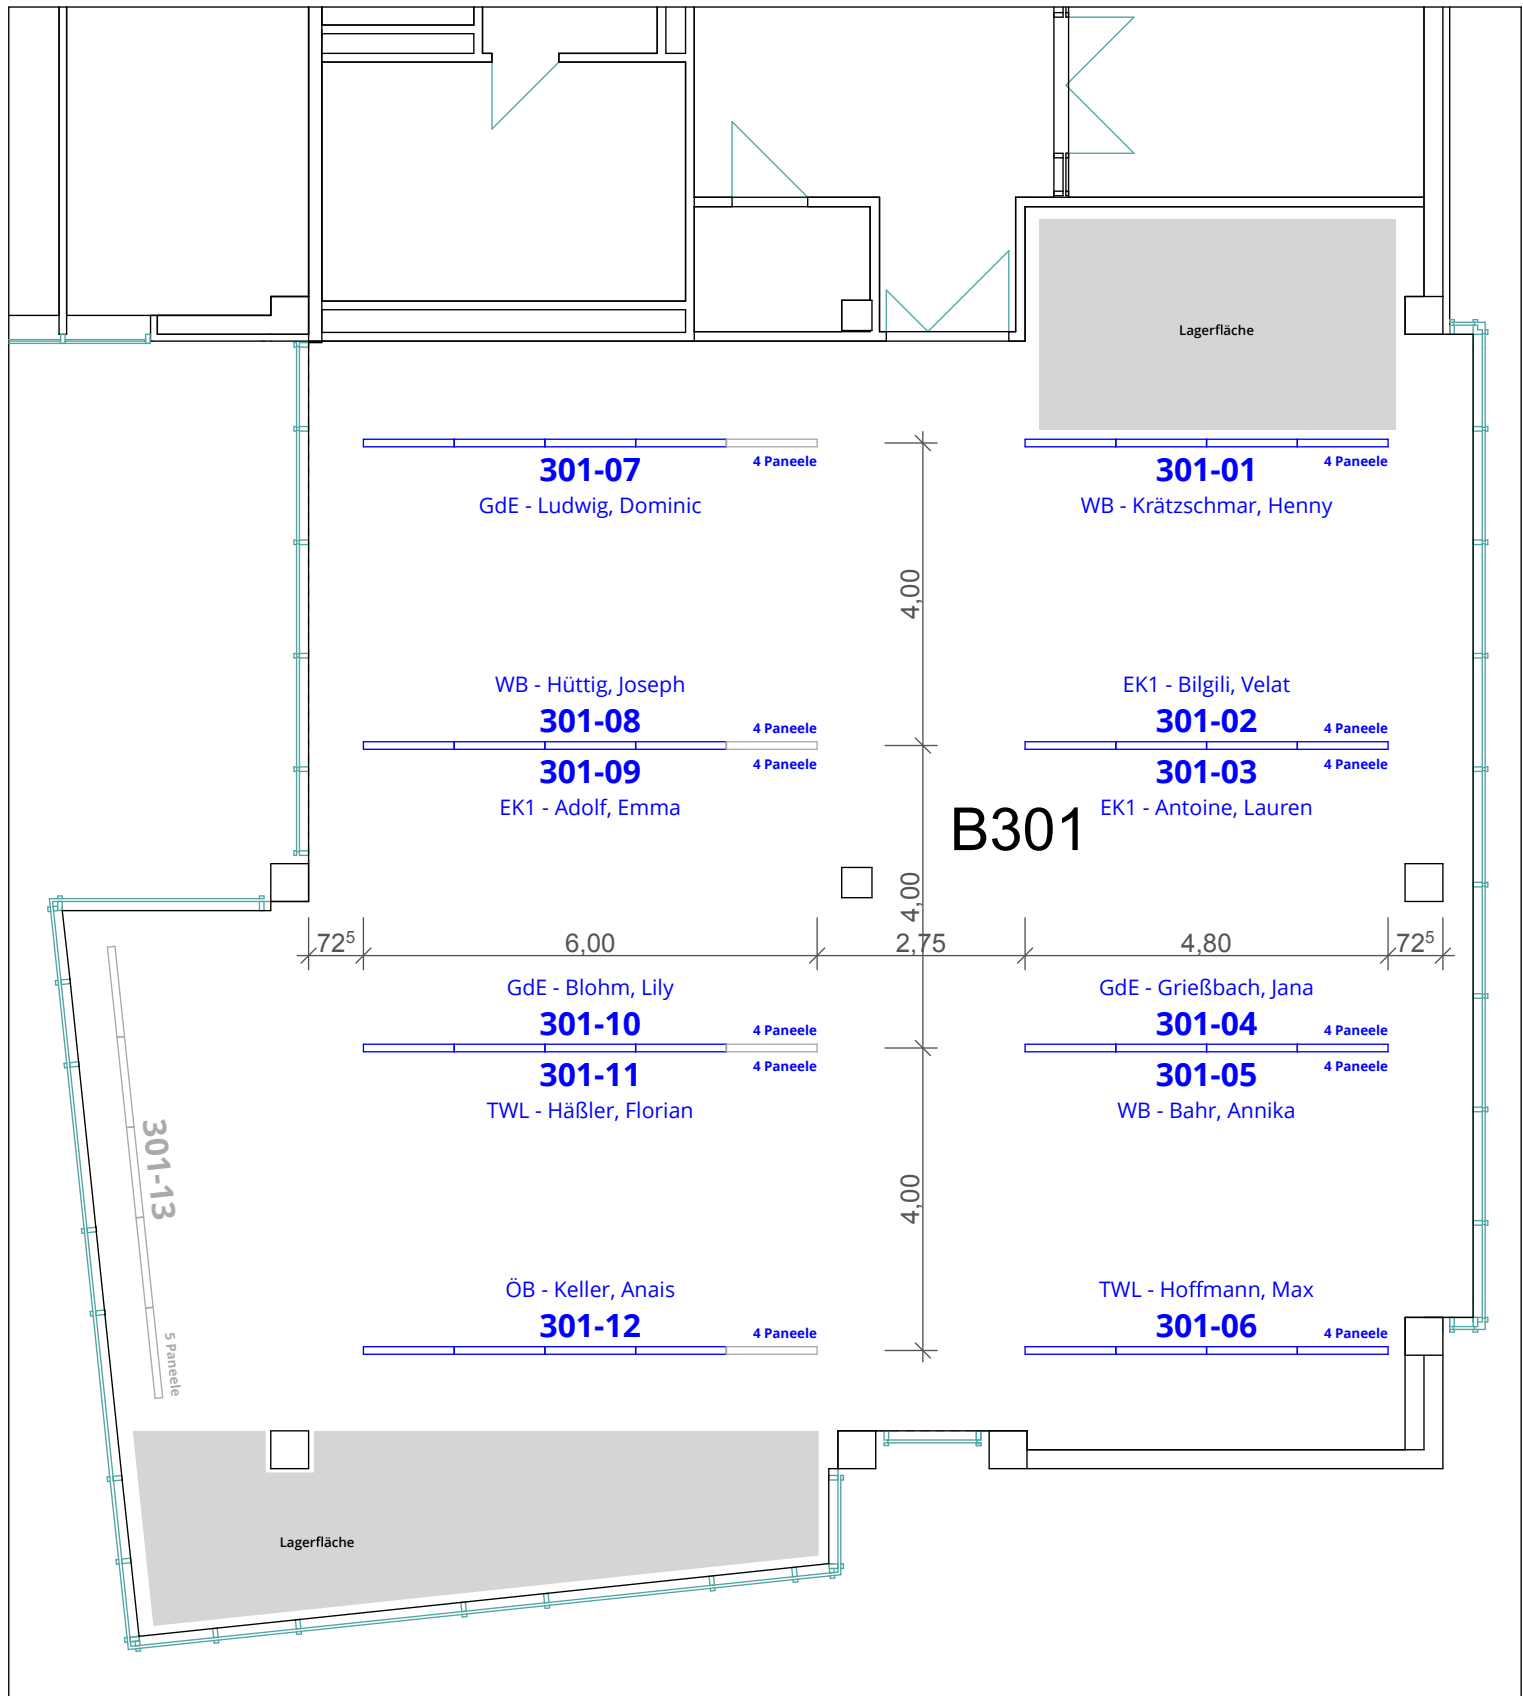


Kolloquien Diplom und Master - Raumplan **BZW B308 / 307**

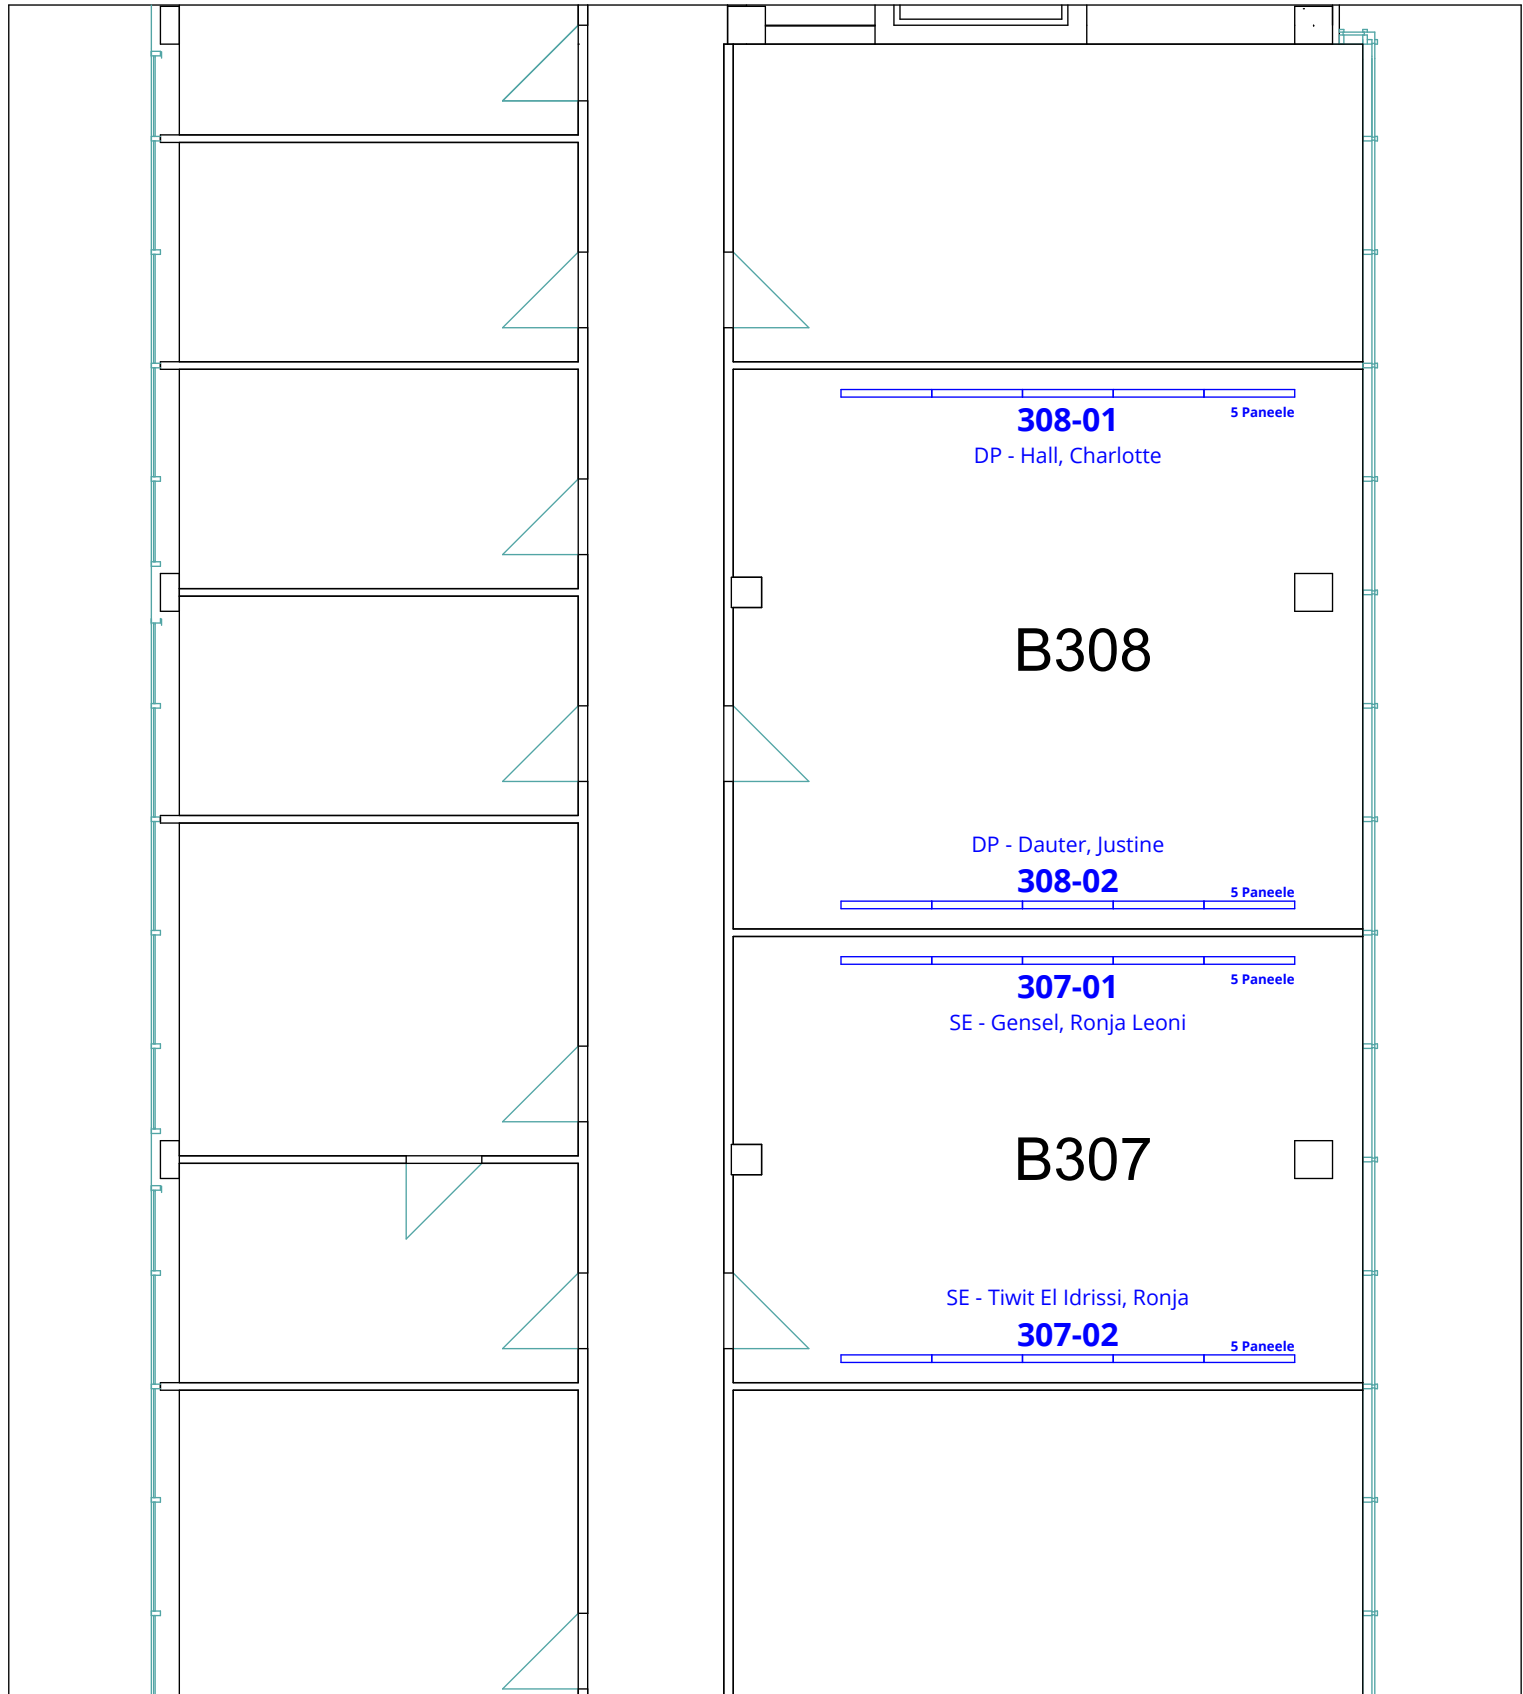

Kolloquien Diplom und Master - Raumplan BZW B401

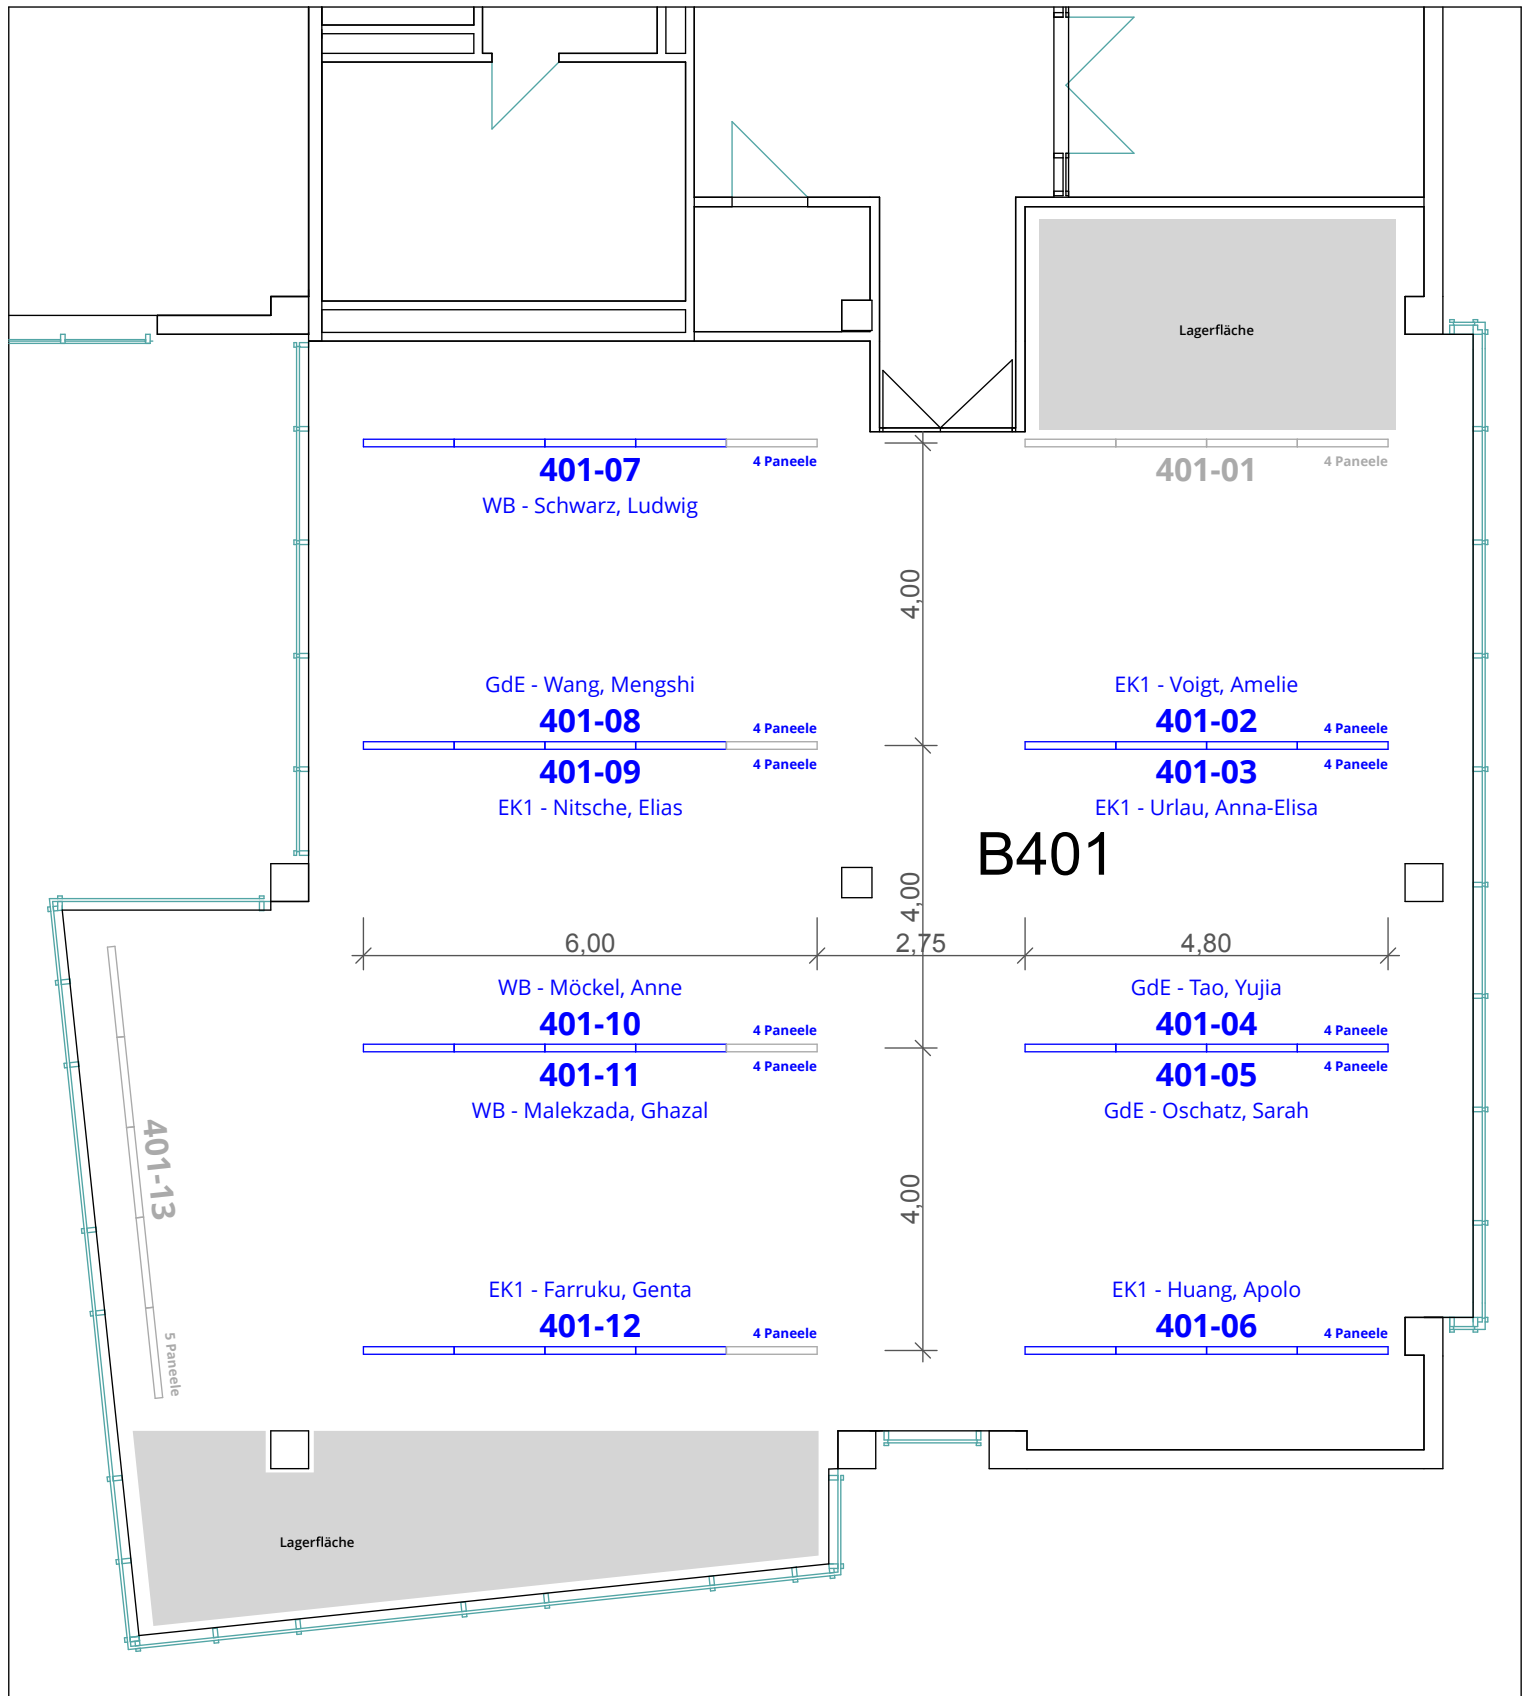

BZW B408 / 407

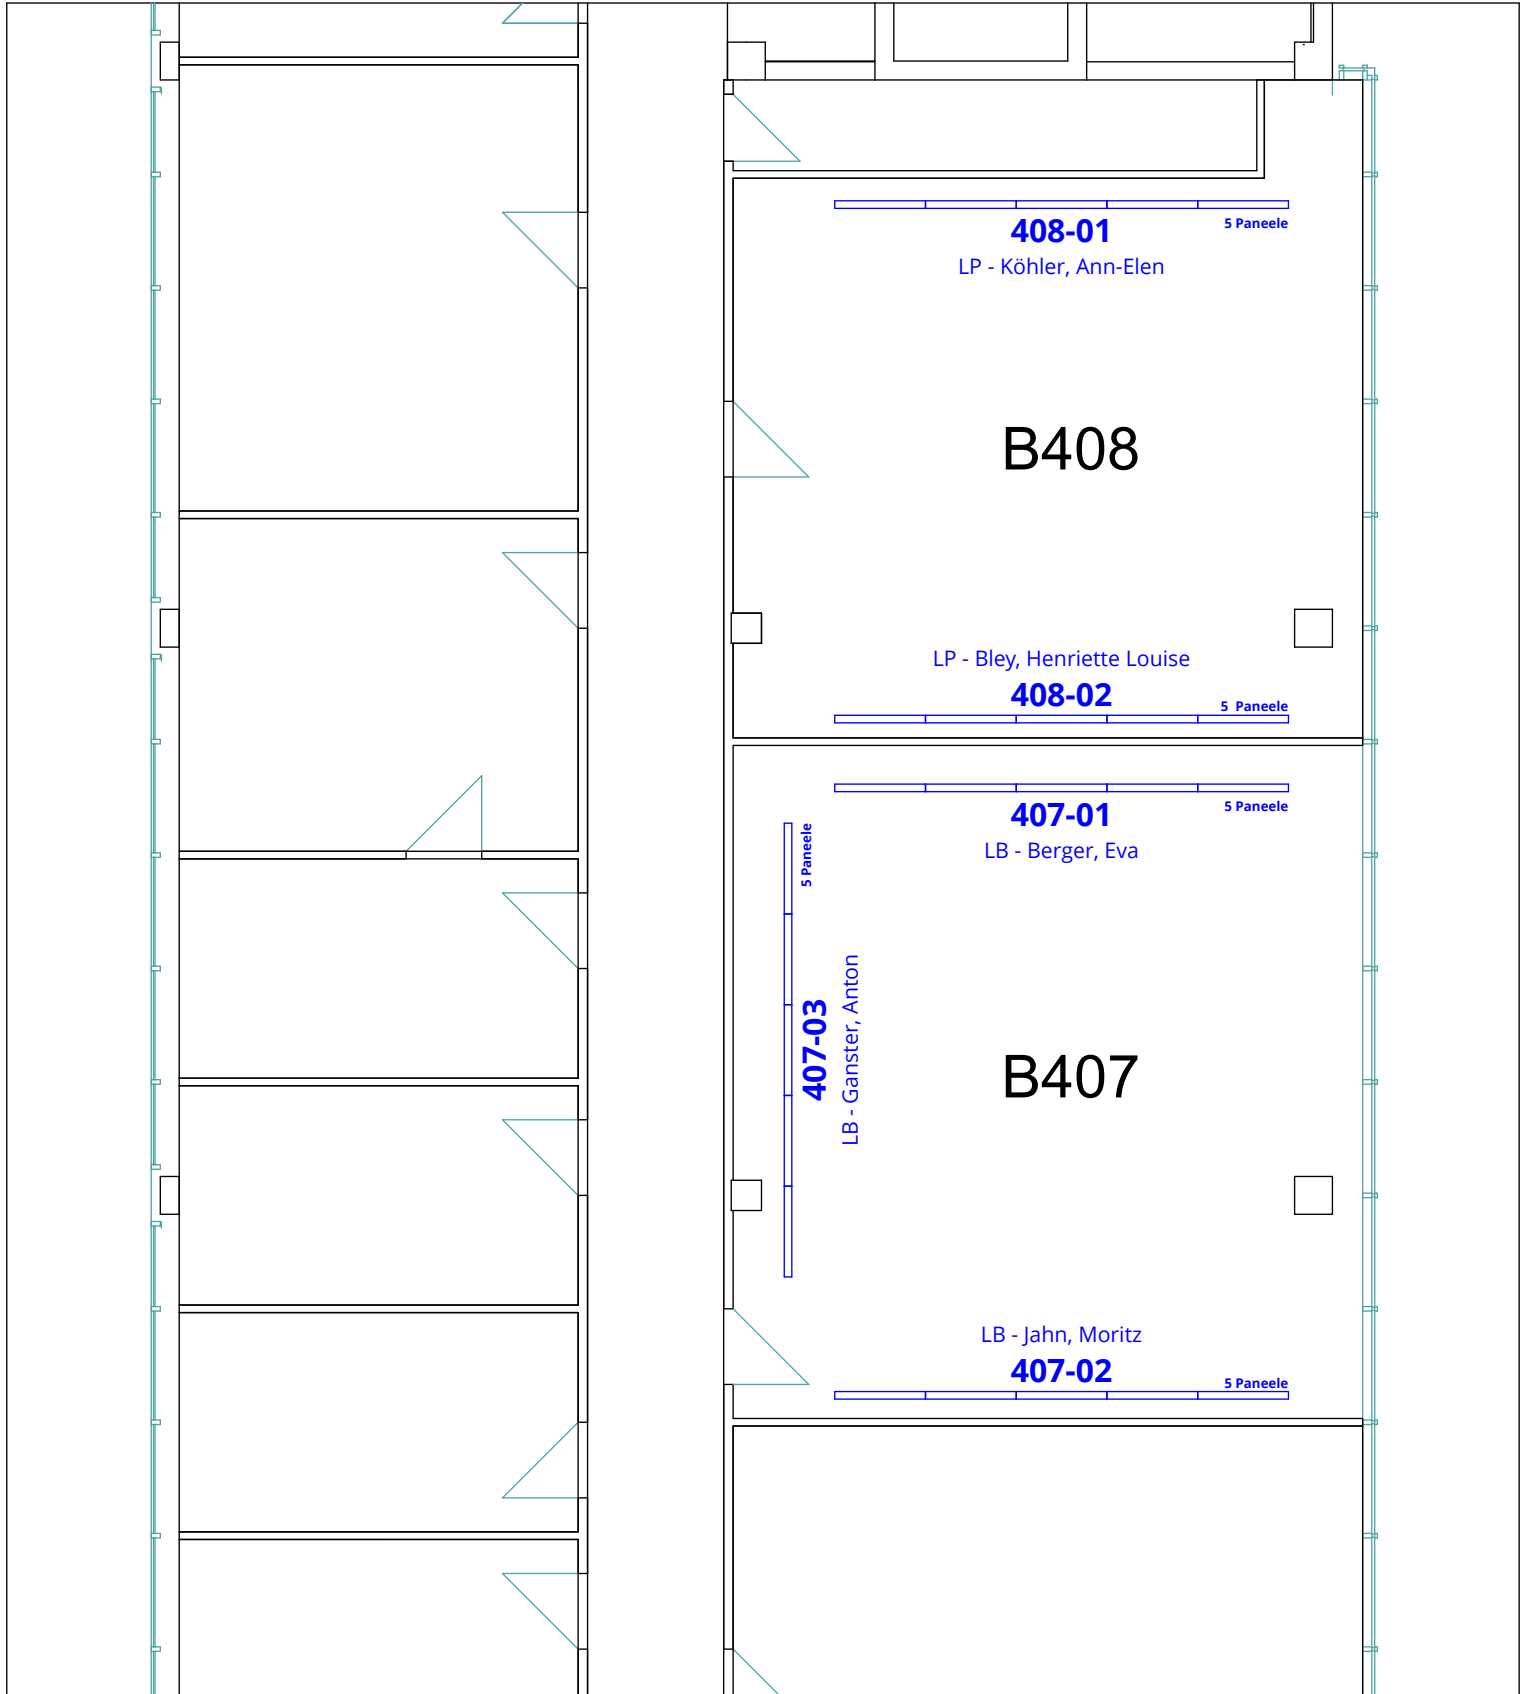

Kolloquien Diplom und Master - Raumplan **BZW B505**

