


# VERANSTALTUNG (Halle 1 + Foyer)

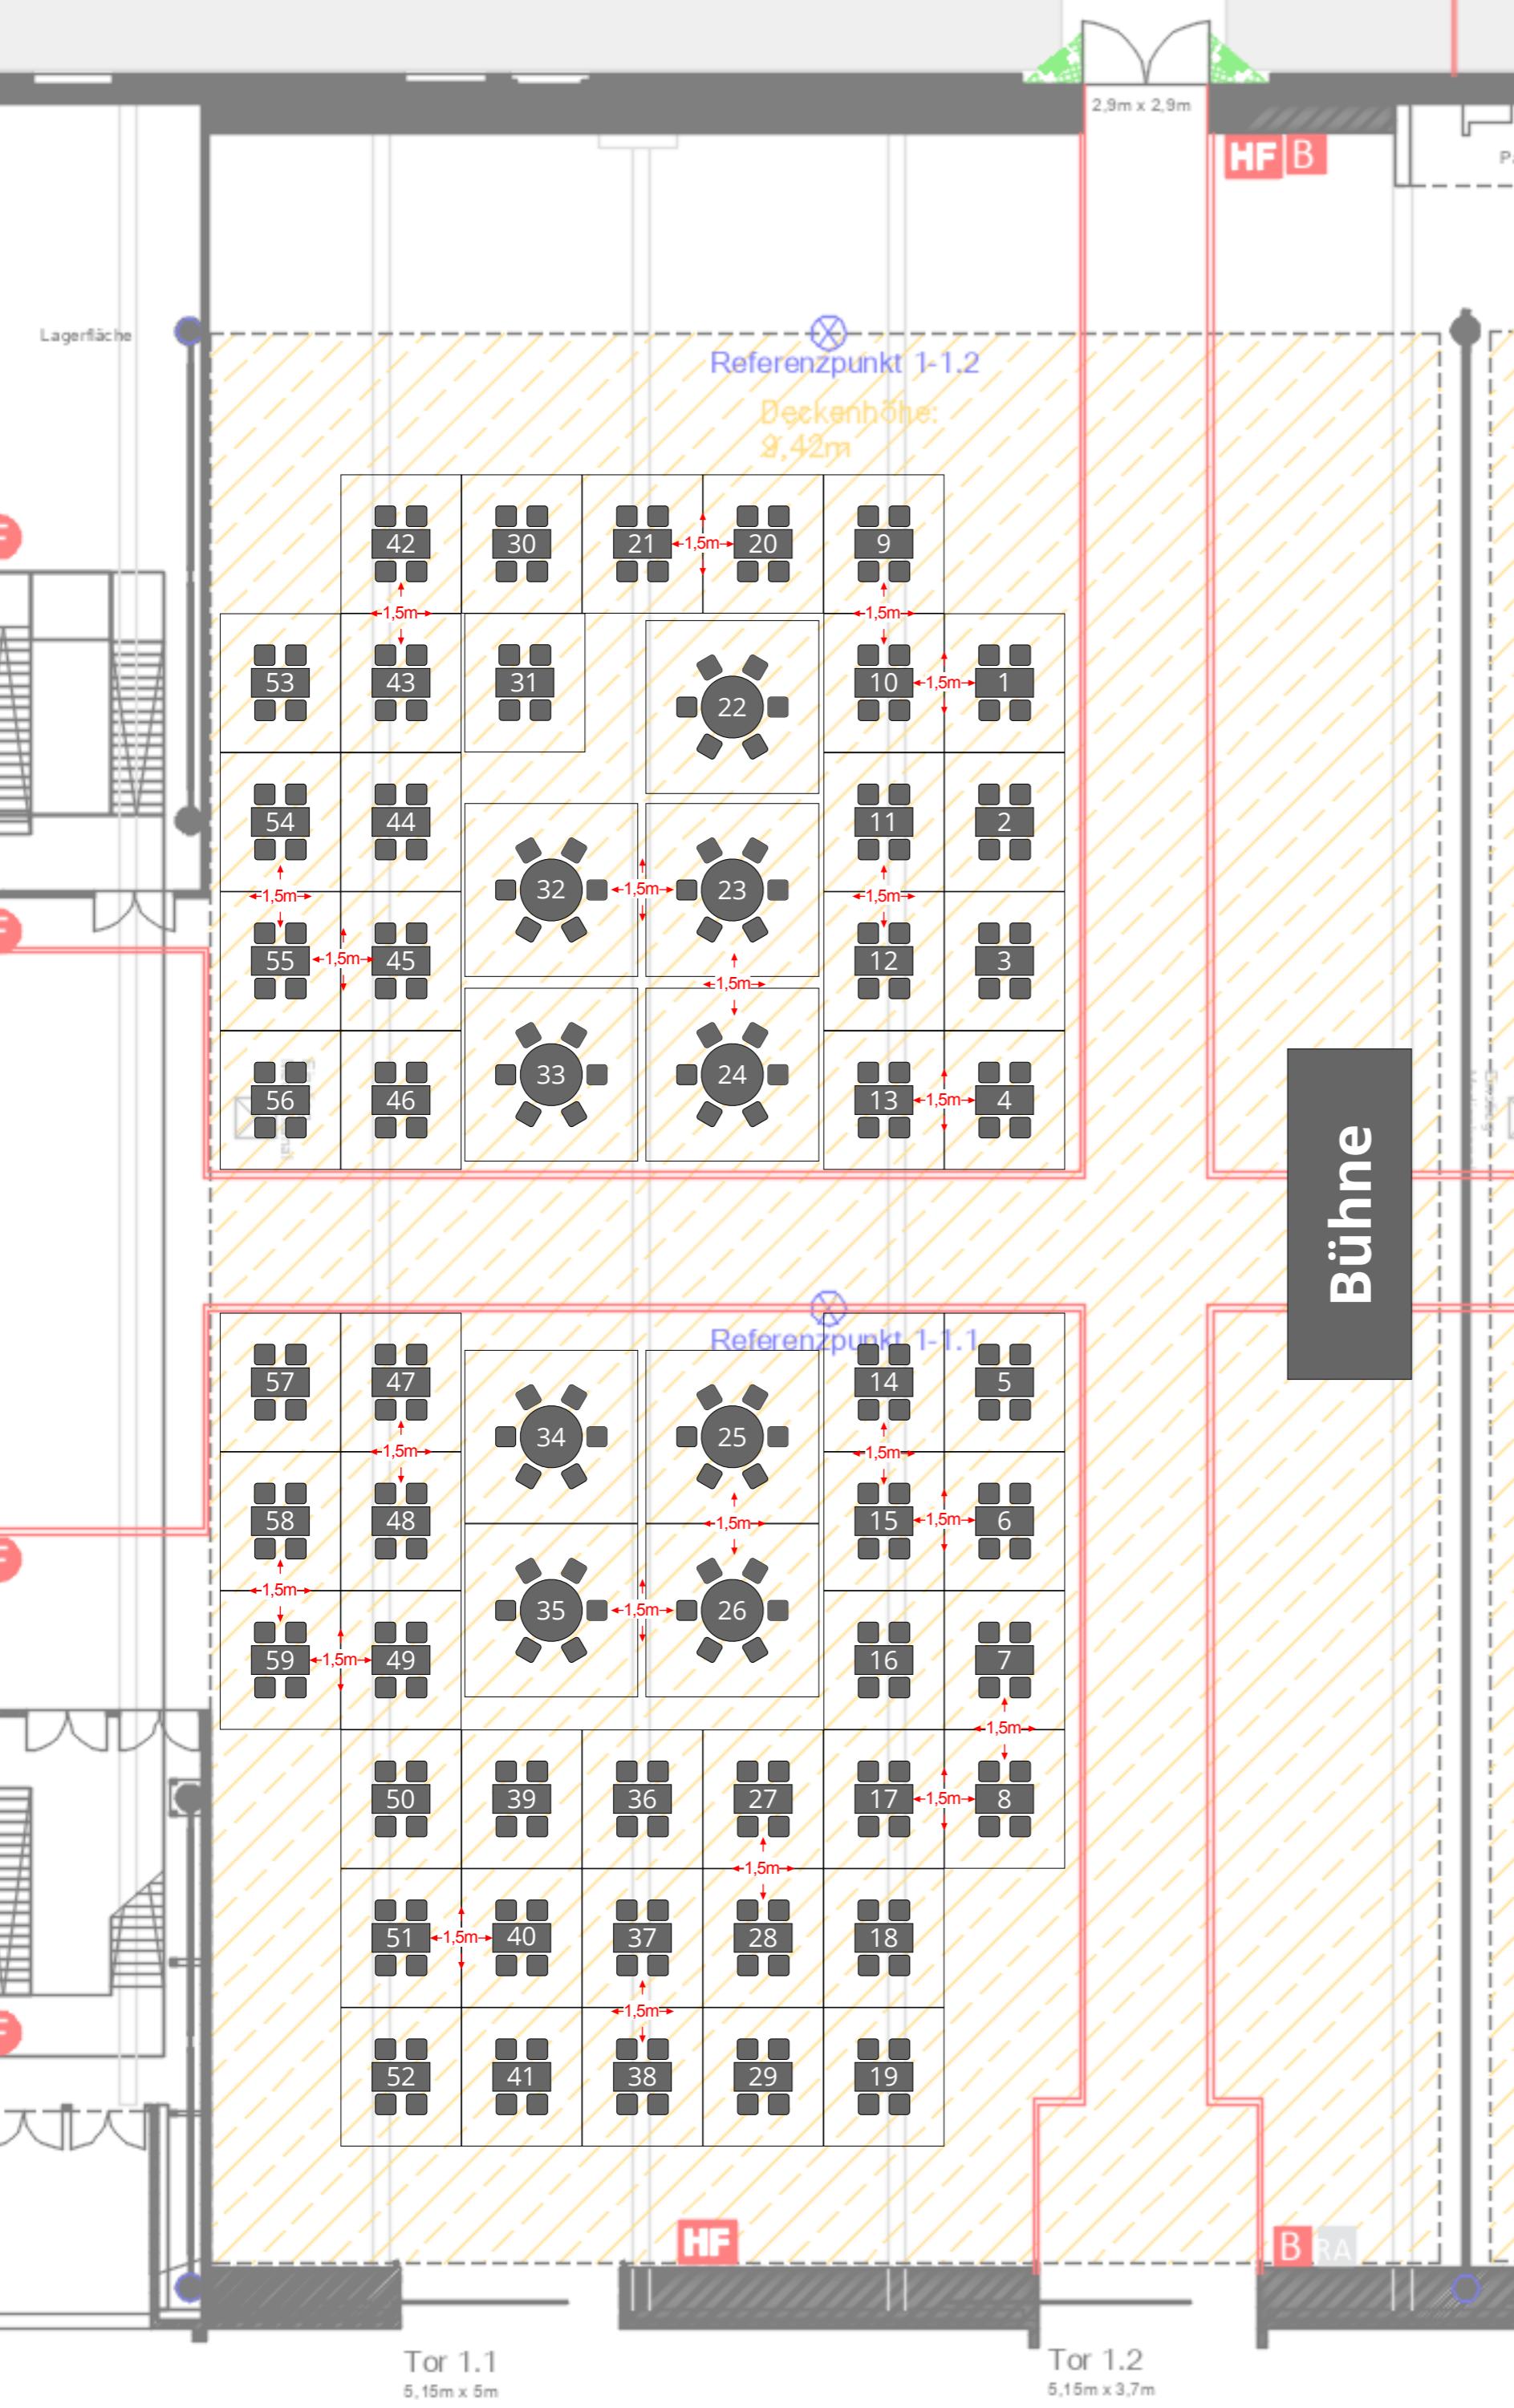

- Bühne**      Bühne 3 x 8 m
- Buffet**      Buffet 3 x 10 m
- Bar**      Bar 3 x 6 m
- 9 x runder Tisch à 6 Personen
- 50 x eckiger Tisch à 4 Personen