


MODUFLOW

Unser Wohnprojekt setzt auf ein Konzept, welches Modularität mit einem verknüpften Wohnarrangement verbindet. Im Zentrum steht ein Hof, der aus flexiblen, miteinander verbundenen Modulen besteht. Diese Module lassen sich individuell kombinieren und erweitern, wodurch ein fließendes und dynamisches Wohnumfeld entsteht.

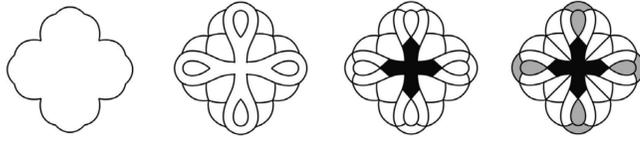

SCHWARZPLAN

FLIESENDE FORM

Die Architektur des Projekts basiert auf fließenden Formen, die nahtlos ineinander übergehen. Diese Gestaltung verleiht dem gesamten Wohnraum eine organische und harmonische Ästhetik. Die Module sind so angeordnet, dass sie eine natürliche Bewegung und einen kontinuierlichen Fluss von Räumen ermöglichen. Dadurch entstehen Übergänge, die die Bewohner intuitiv leiten und ein Gefühl von Geborgenheit und Offenheit vermitteln.


BEGEGNUNG und VERBINDUNG

Die zentrale Idee der Konnektivität zieht sich durch das gesamte Projekt. Die Module sind über multifunktionale Verbindungswege miteinander verbunden, die sowohl als Wohnraum als auch als gemeinschaftlicher Bereich verwendet werden können. Diese Wege fördern die Interaktion und das Miteinander der Bewohner und schaffen eine Gemeinschaft, die im ständigen Austausch miteinander steht. Jeder Wohnraum ist ein Teil des Ganzen und trägt zur Gesamtstruktur bei, was die Verbundenheit und das Gemeinschaftsgefühl im Gebäude unterstreicht.



BEWOHNER

Die fließende Form und die starke Verwobenheit wirken sich positiv auf das Wohlbefinden der Bewohner aus. Durch die flexible Raumgestaltung werden individuelle Bedürfnisse berücksichtigt und ein hohes Maß an Privatsphäre ermöglicht. Gleichzeitig fördern die Verbindungswege spontane Begegnungen und soziale Interaktionen, was das Gemeinschaftsgefühl stärkt und ein lebendiges, dynamisches Wohnumfeld schafft. Die Bewohner erleben eine Balance zwischen Rückzugsmöglichkeiten und Gemeinschaftsbereichen, die zu einem ausgeglichenen und harmonischen Lebensstil beiträgt.

Unser modulares Wohnprojekt hat sich als Ziel eine innovative Lösung für modernes Wohnen gesetzt. Die fließenden Formen und Verbindungen der einzelnen Module sollen ein harmonisches und vernetztes Wohnumfeld schaffen, welches die individuellen Bedürfnisse der Bewohner berücksichtigt und gleichzeitig das Gemeinschaftsgefühl stärkt. Durch die flexible und dynamische Architektur wird ein Raum geschaffen, der frei nach den Lebensweisen der Bewohner angepasst werden kann und ihnen somit ein Gefühl von Geborgenheit und Zugehörigkeit vermittelt.

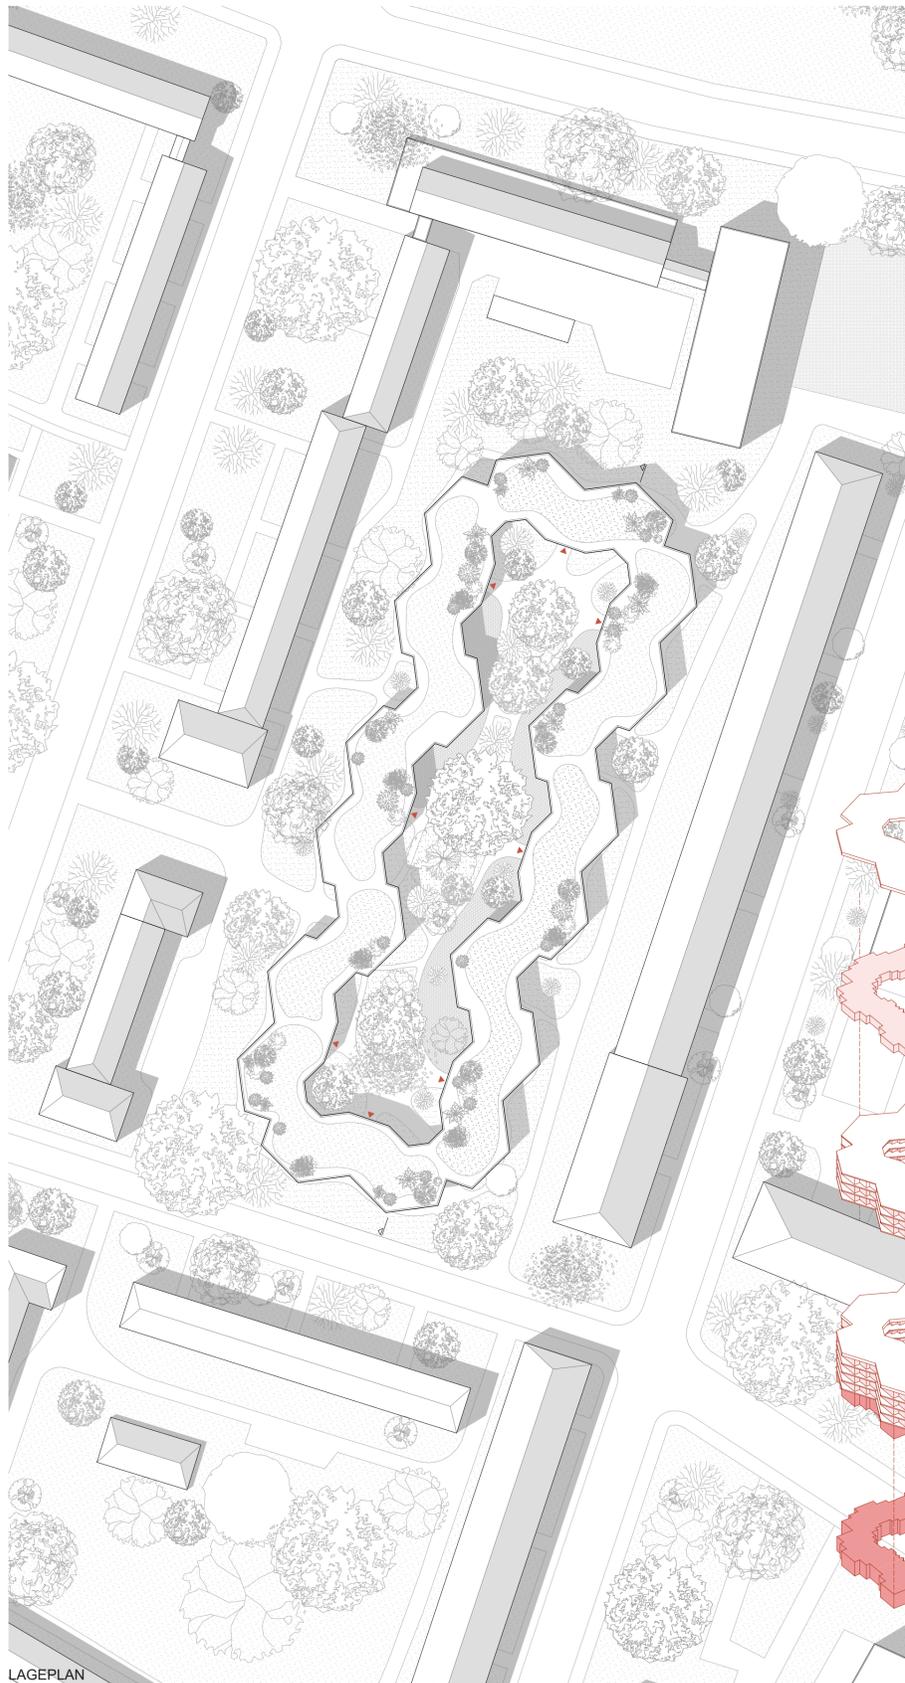

LAGEPLAN

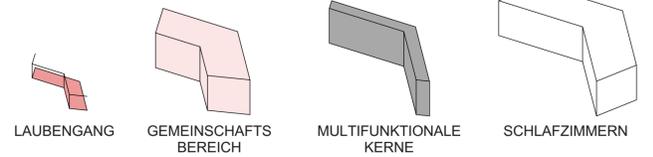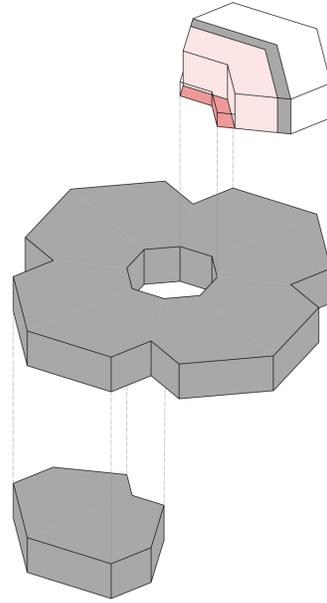

LAUBENGANG


GEMEINSCHAFTSBEREICH

MULTIFUNKTIONALE KERNE


SCHLAFZIMMERN




KONZEPT

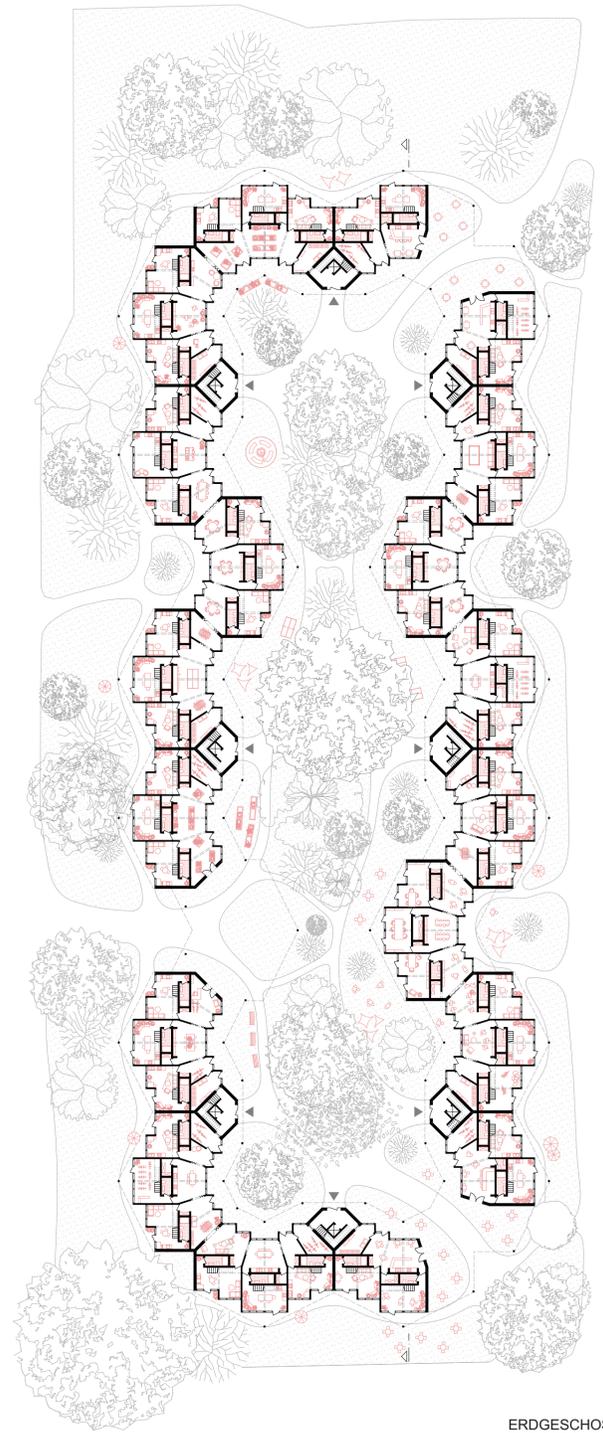


ERDGESCHOSS

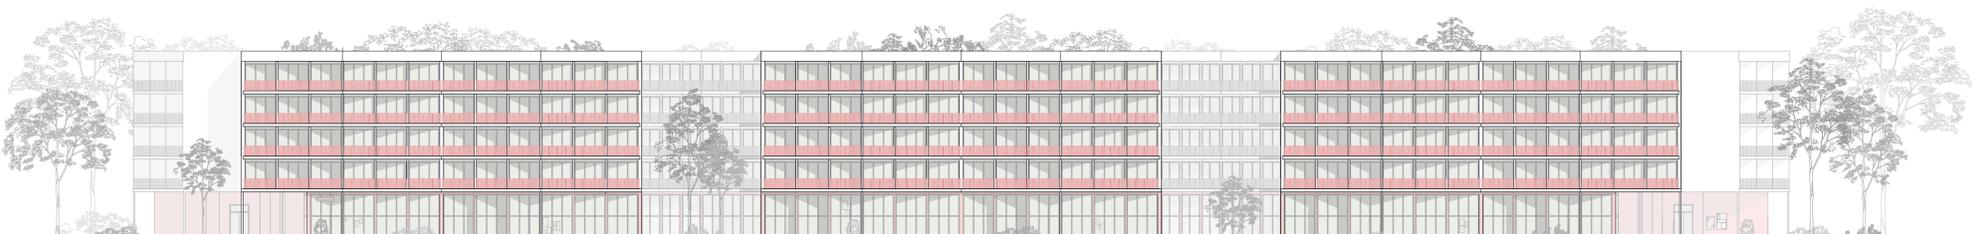

ANSICHT

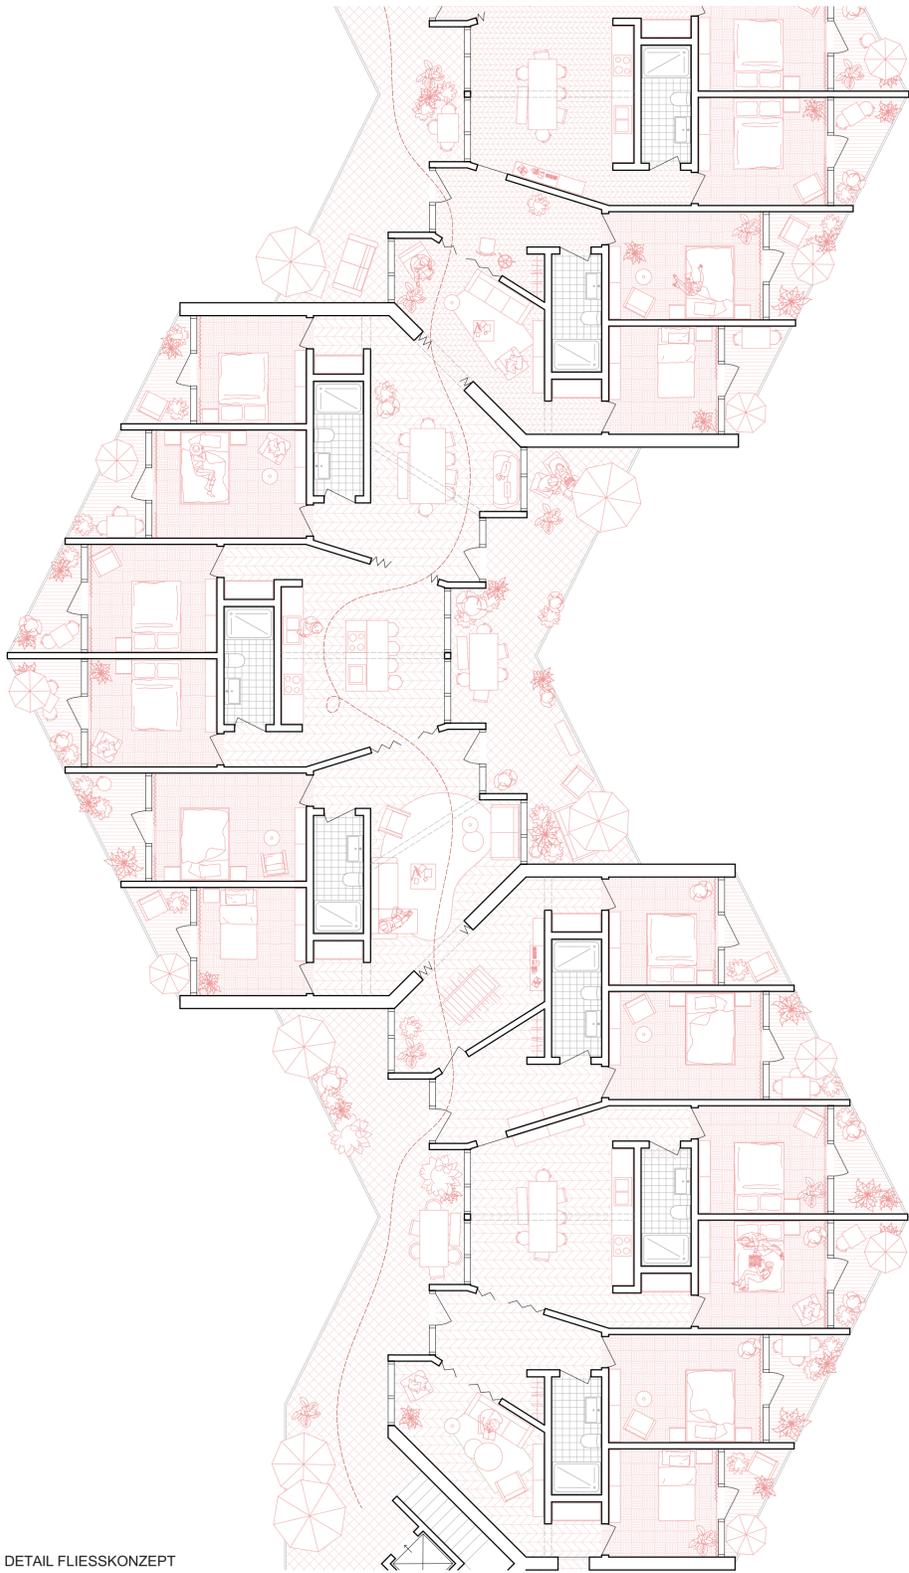

DETAIL FLIESSKONZEPT

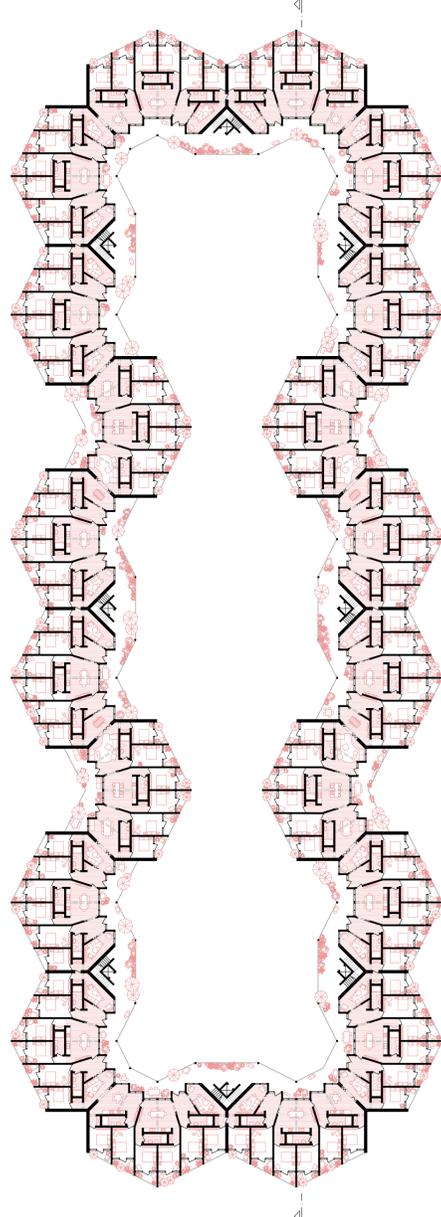


REGELGESCHOSS




3 Raum Wohnung




4ER WG

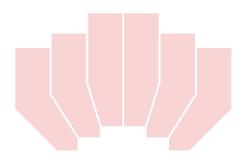

6ER WG

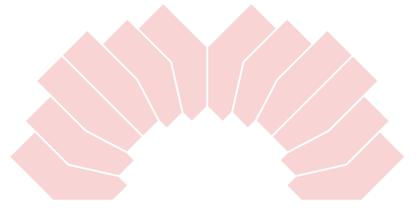

12ER WG

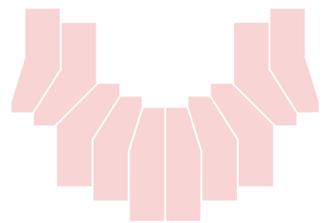

10ER WG



5 Raum Wohnung

WOHNTYPOLOGIEN



INNENRAUMMODELL



SCHNITT



SCHNITT