

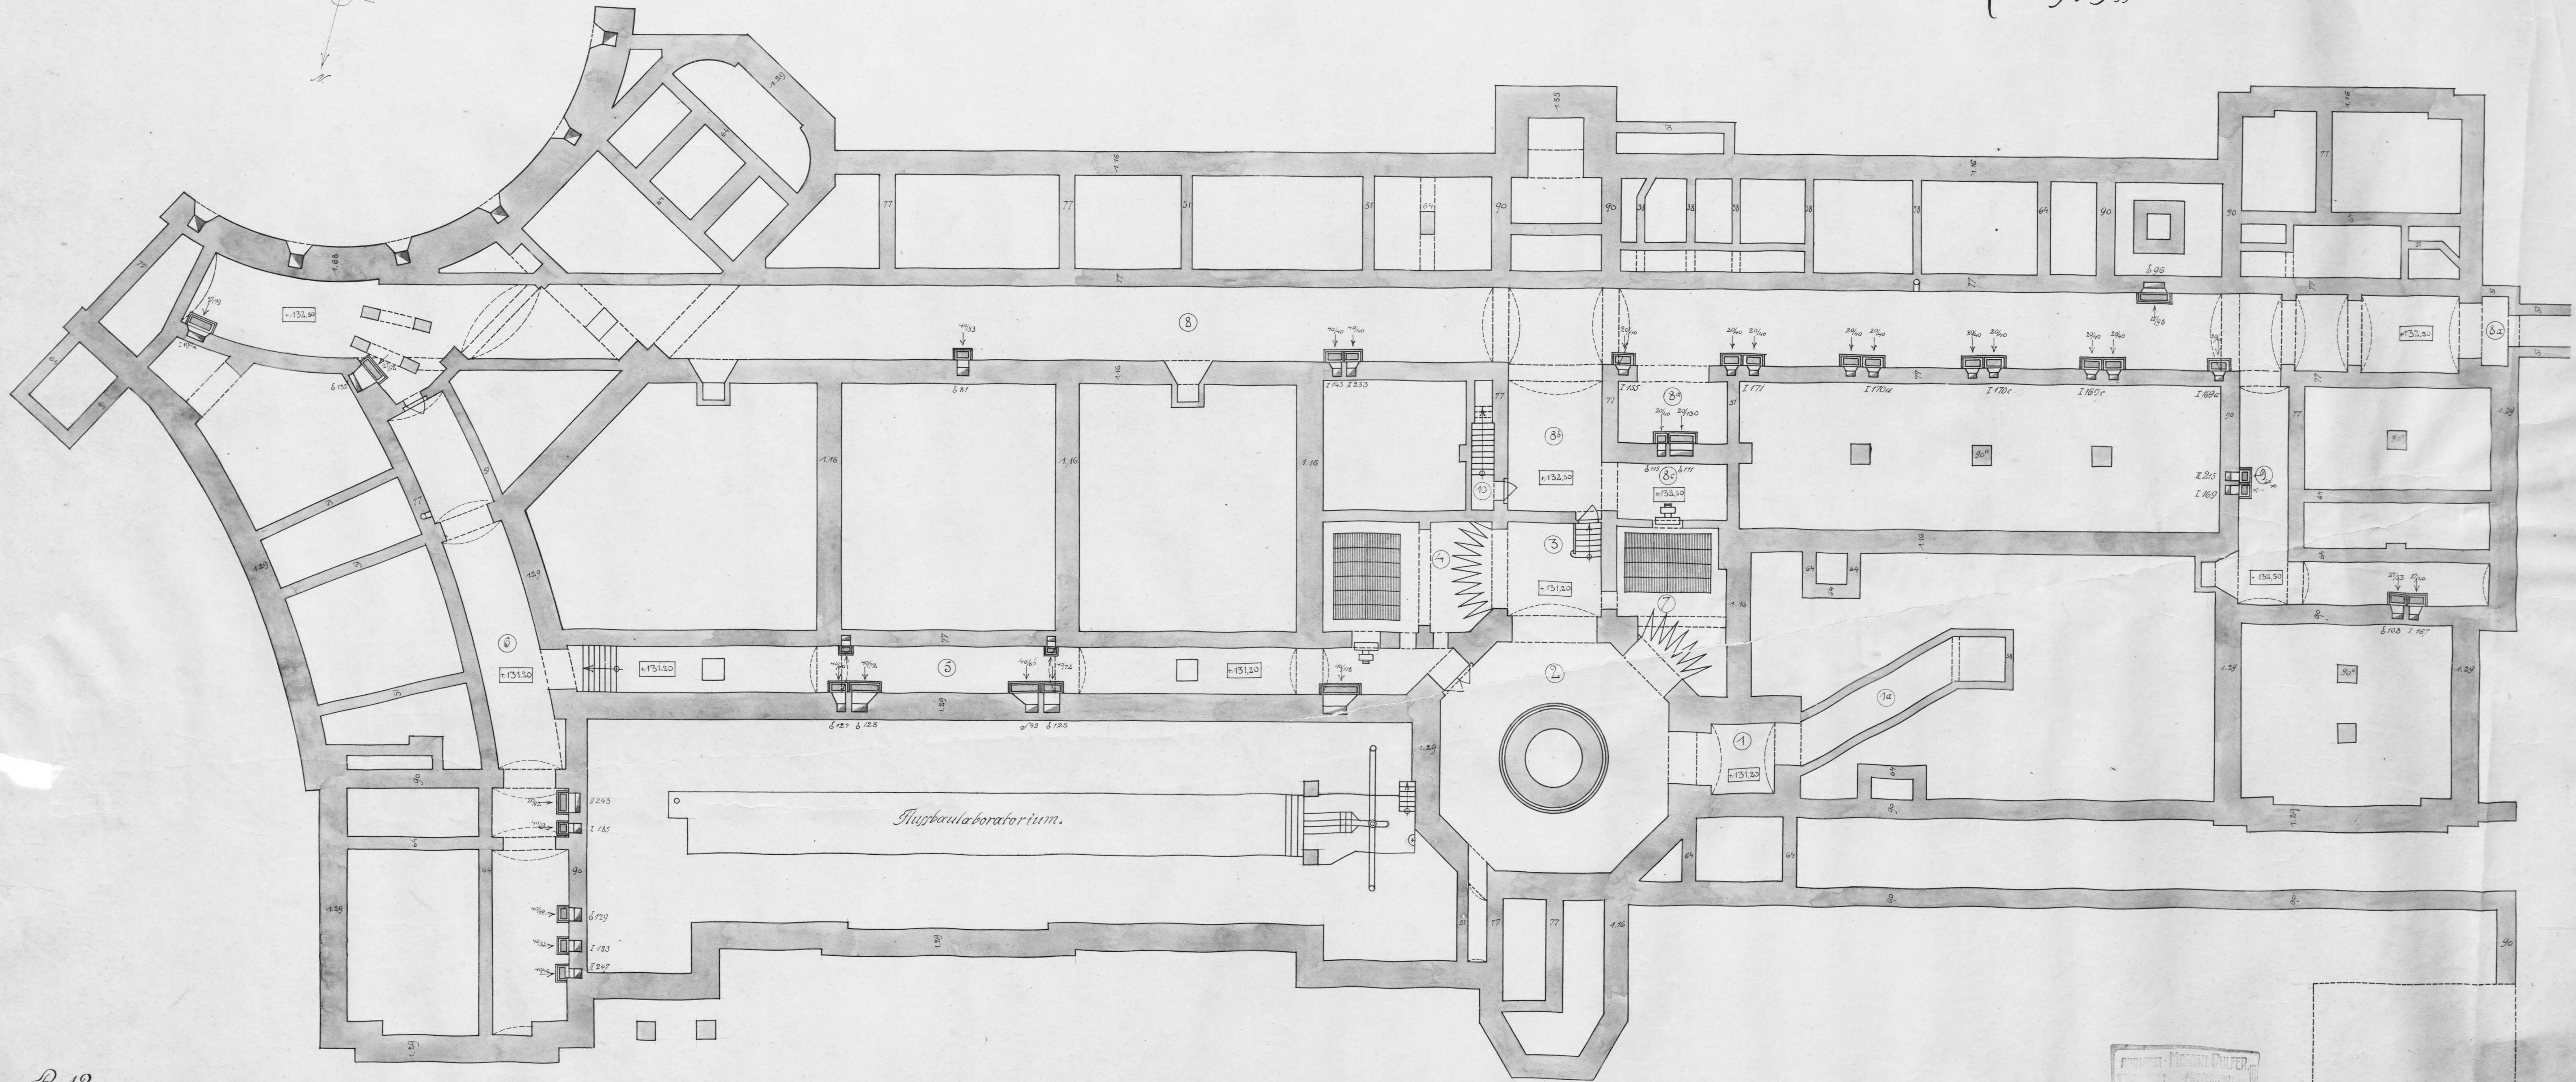


Königliche Technische Hochschule zu Dresden.  
Ingenieurabteilung.  
Kellergerchoss.

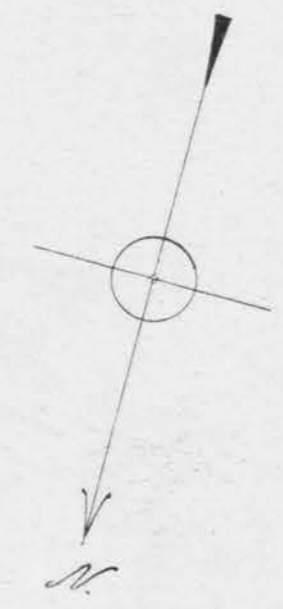

B. 12.

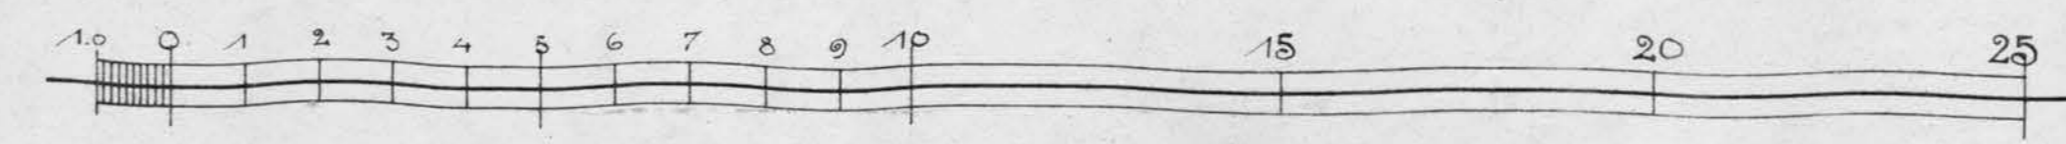

Maßstab 1:100.

Dresden, den



9 - FEB 1911

T.N. 793