
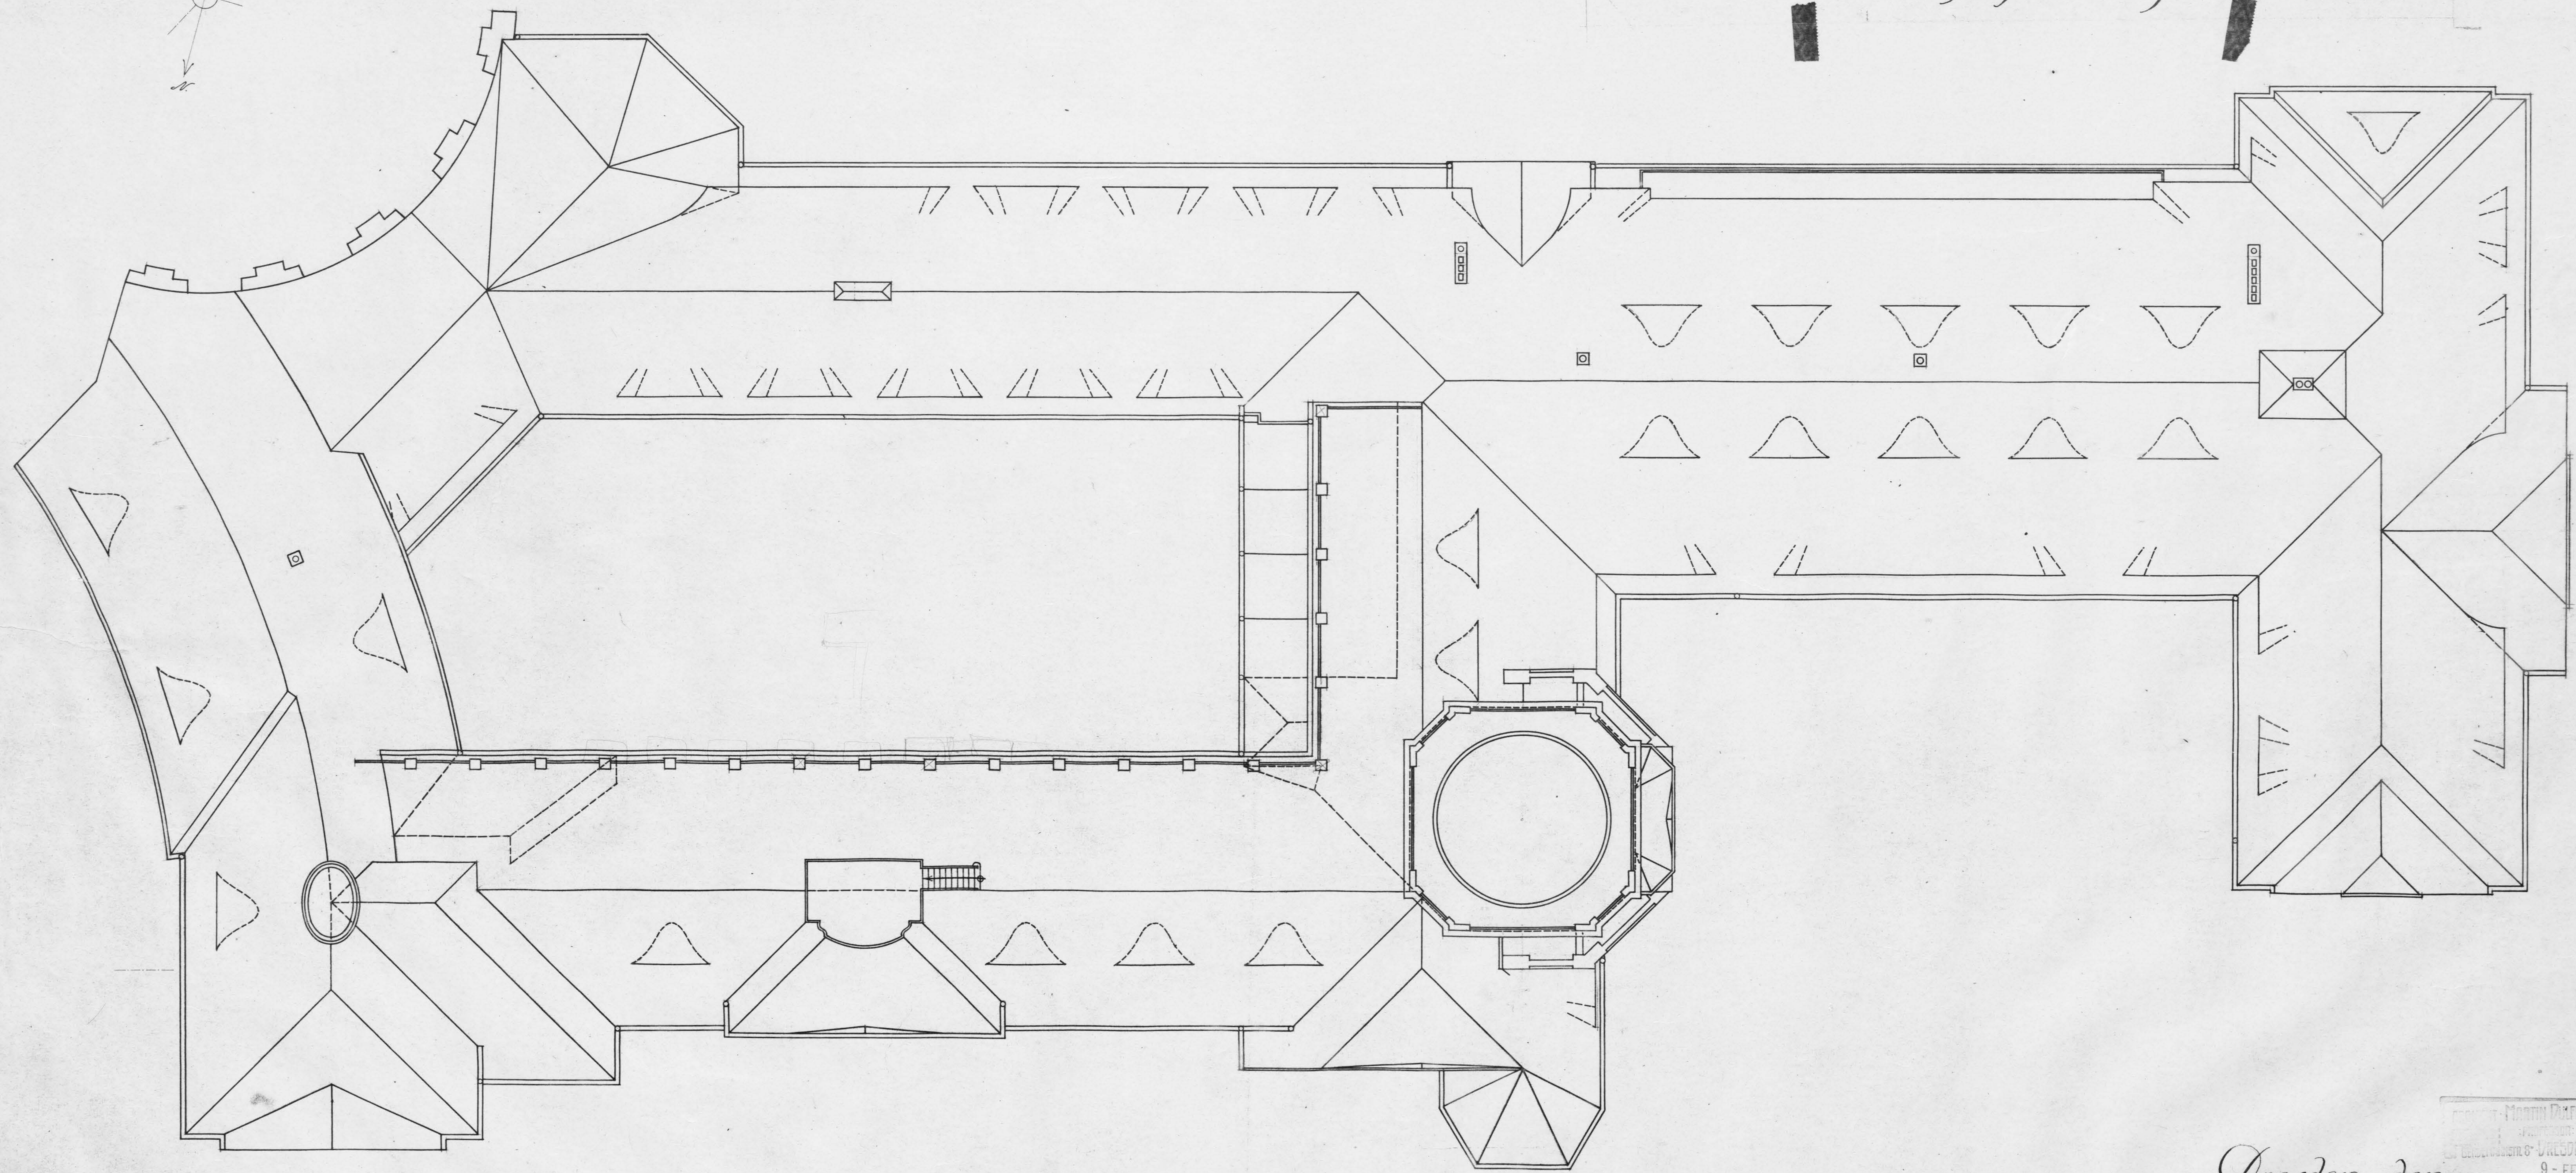



T. Nr 230.

J. A. I. H. T.

Königliche Technische Hochschule zu Dresden.
Ingenieurabteilung.
Dachausmittlung.

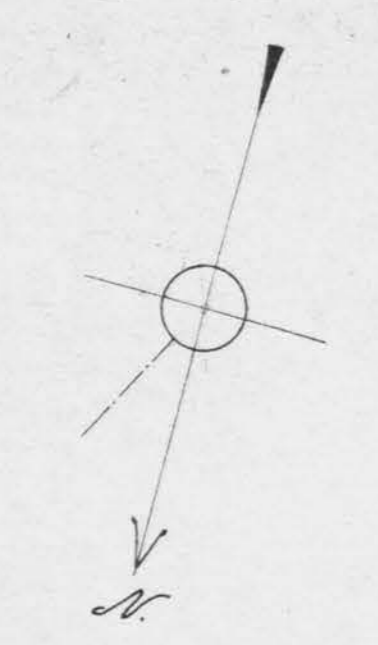

B. 17.

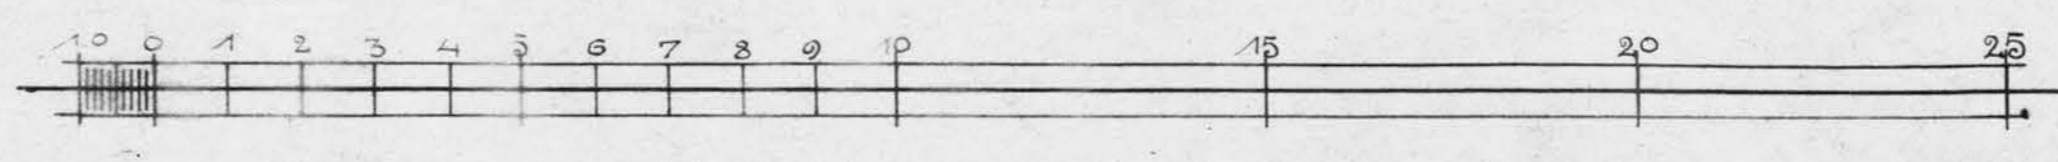

Maßstab 1:100.

Dresden, den

Archiv
MATH. DIETZ
DRESDEN
9. FEB 1911

J. N. 793