


T. Nr. 232.

Königliche Technische Hochschule zu Dresden.
Ingenieurabteilung.
Süd-Ansicht.

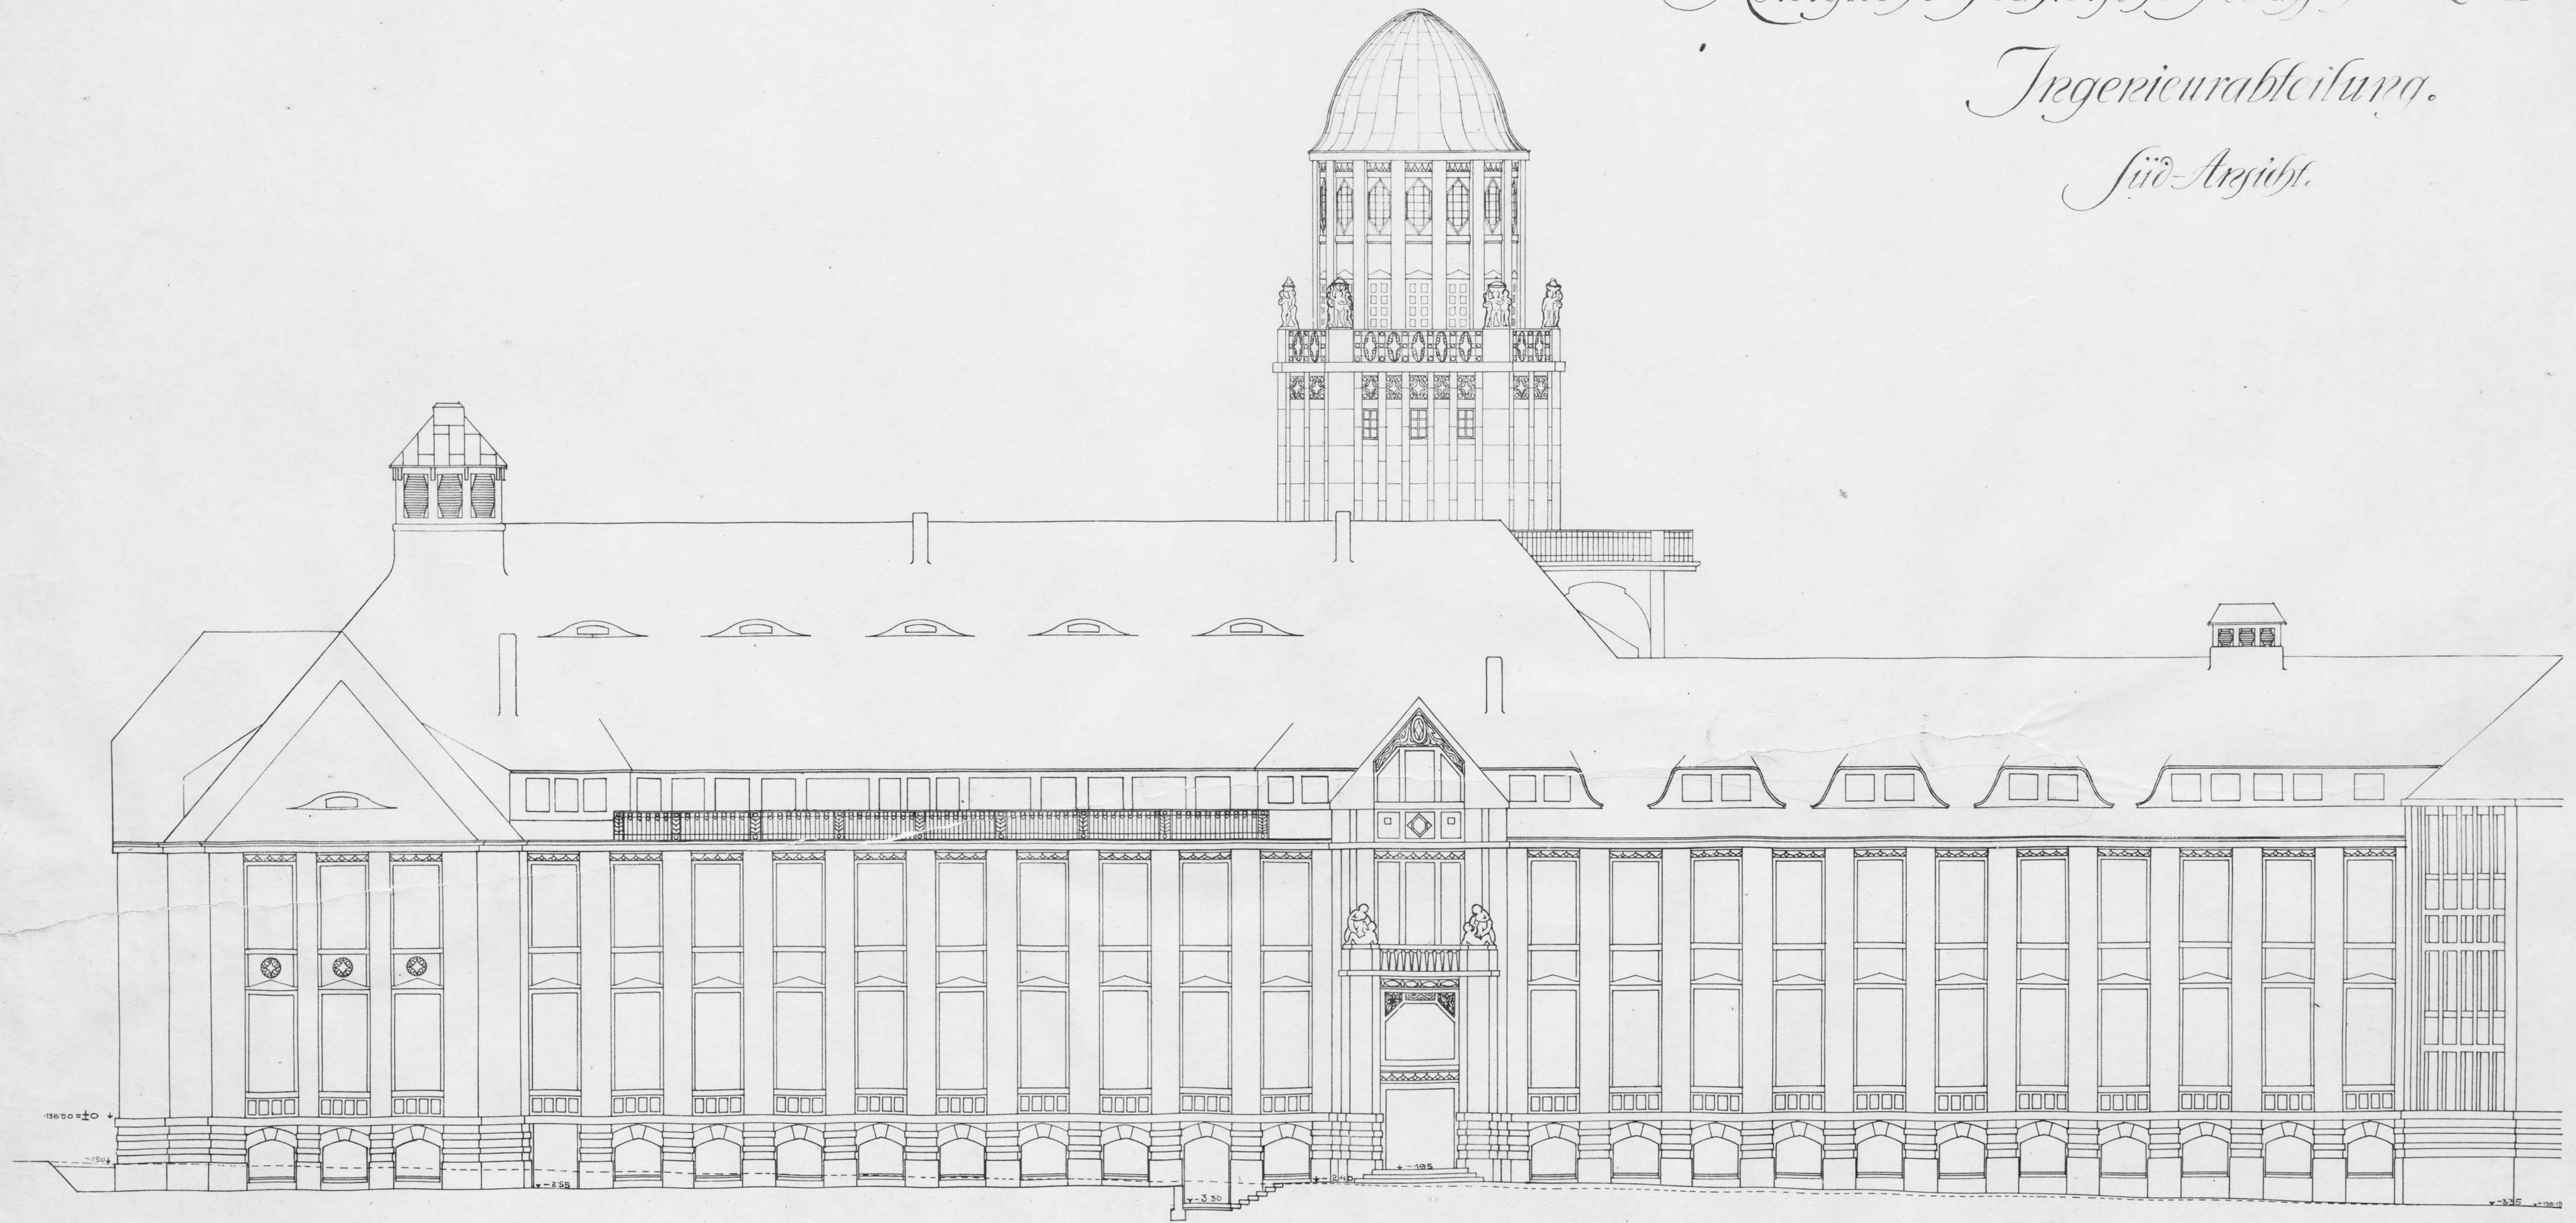


B. 19.



Maßstab 1:100.

Dresden, den

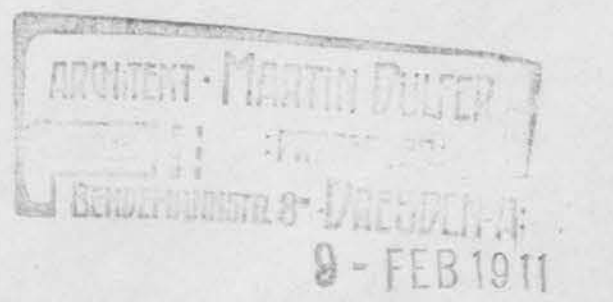

J. N. 793