


Königliche Technische Hochschule zu Dresden.
Ingenieurabteilung.


Ansicht N-O.



Schnitt A-B.

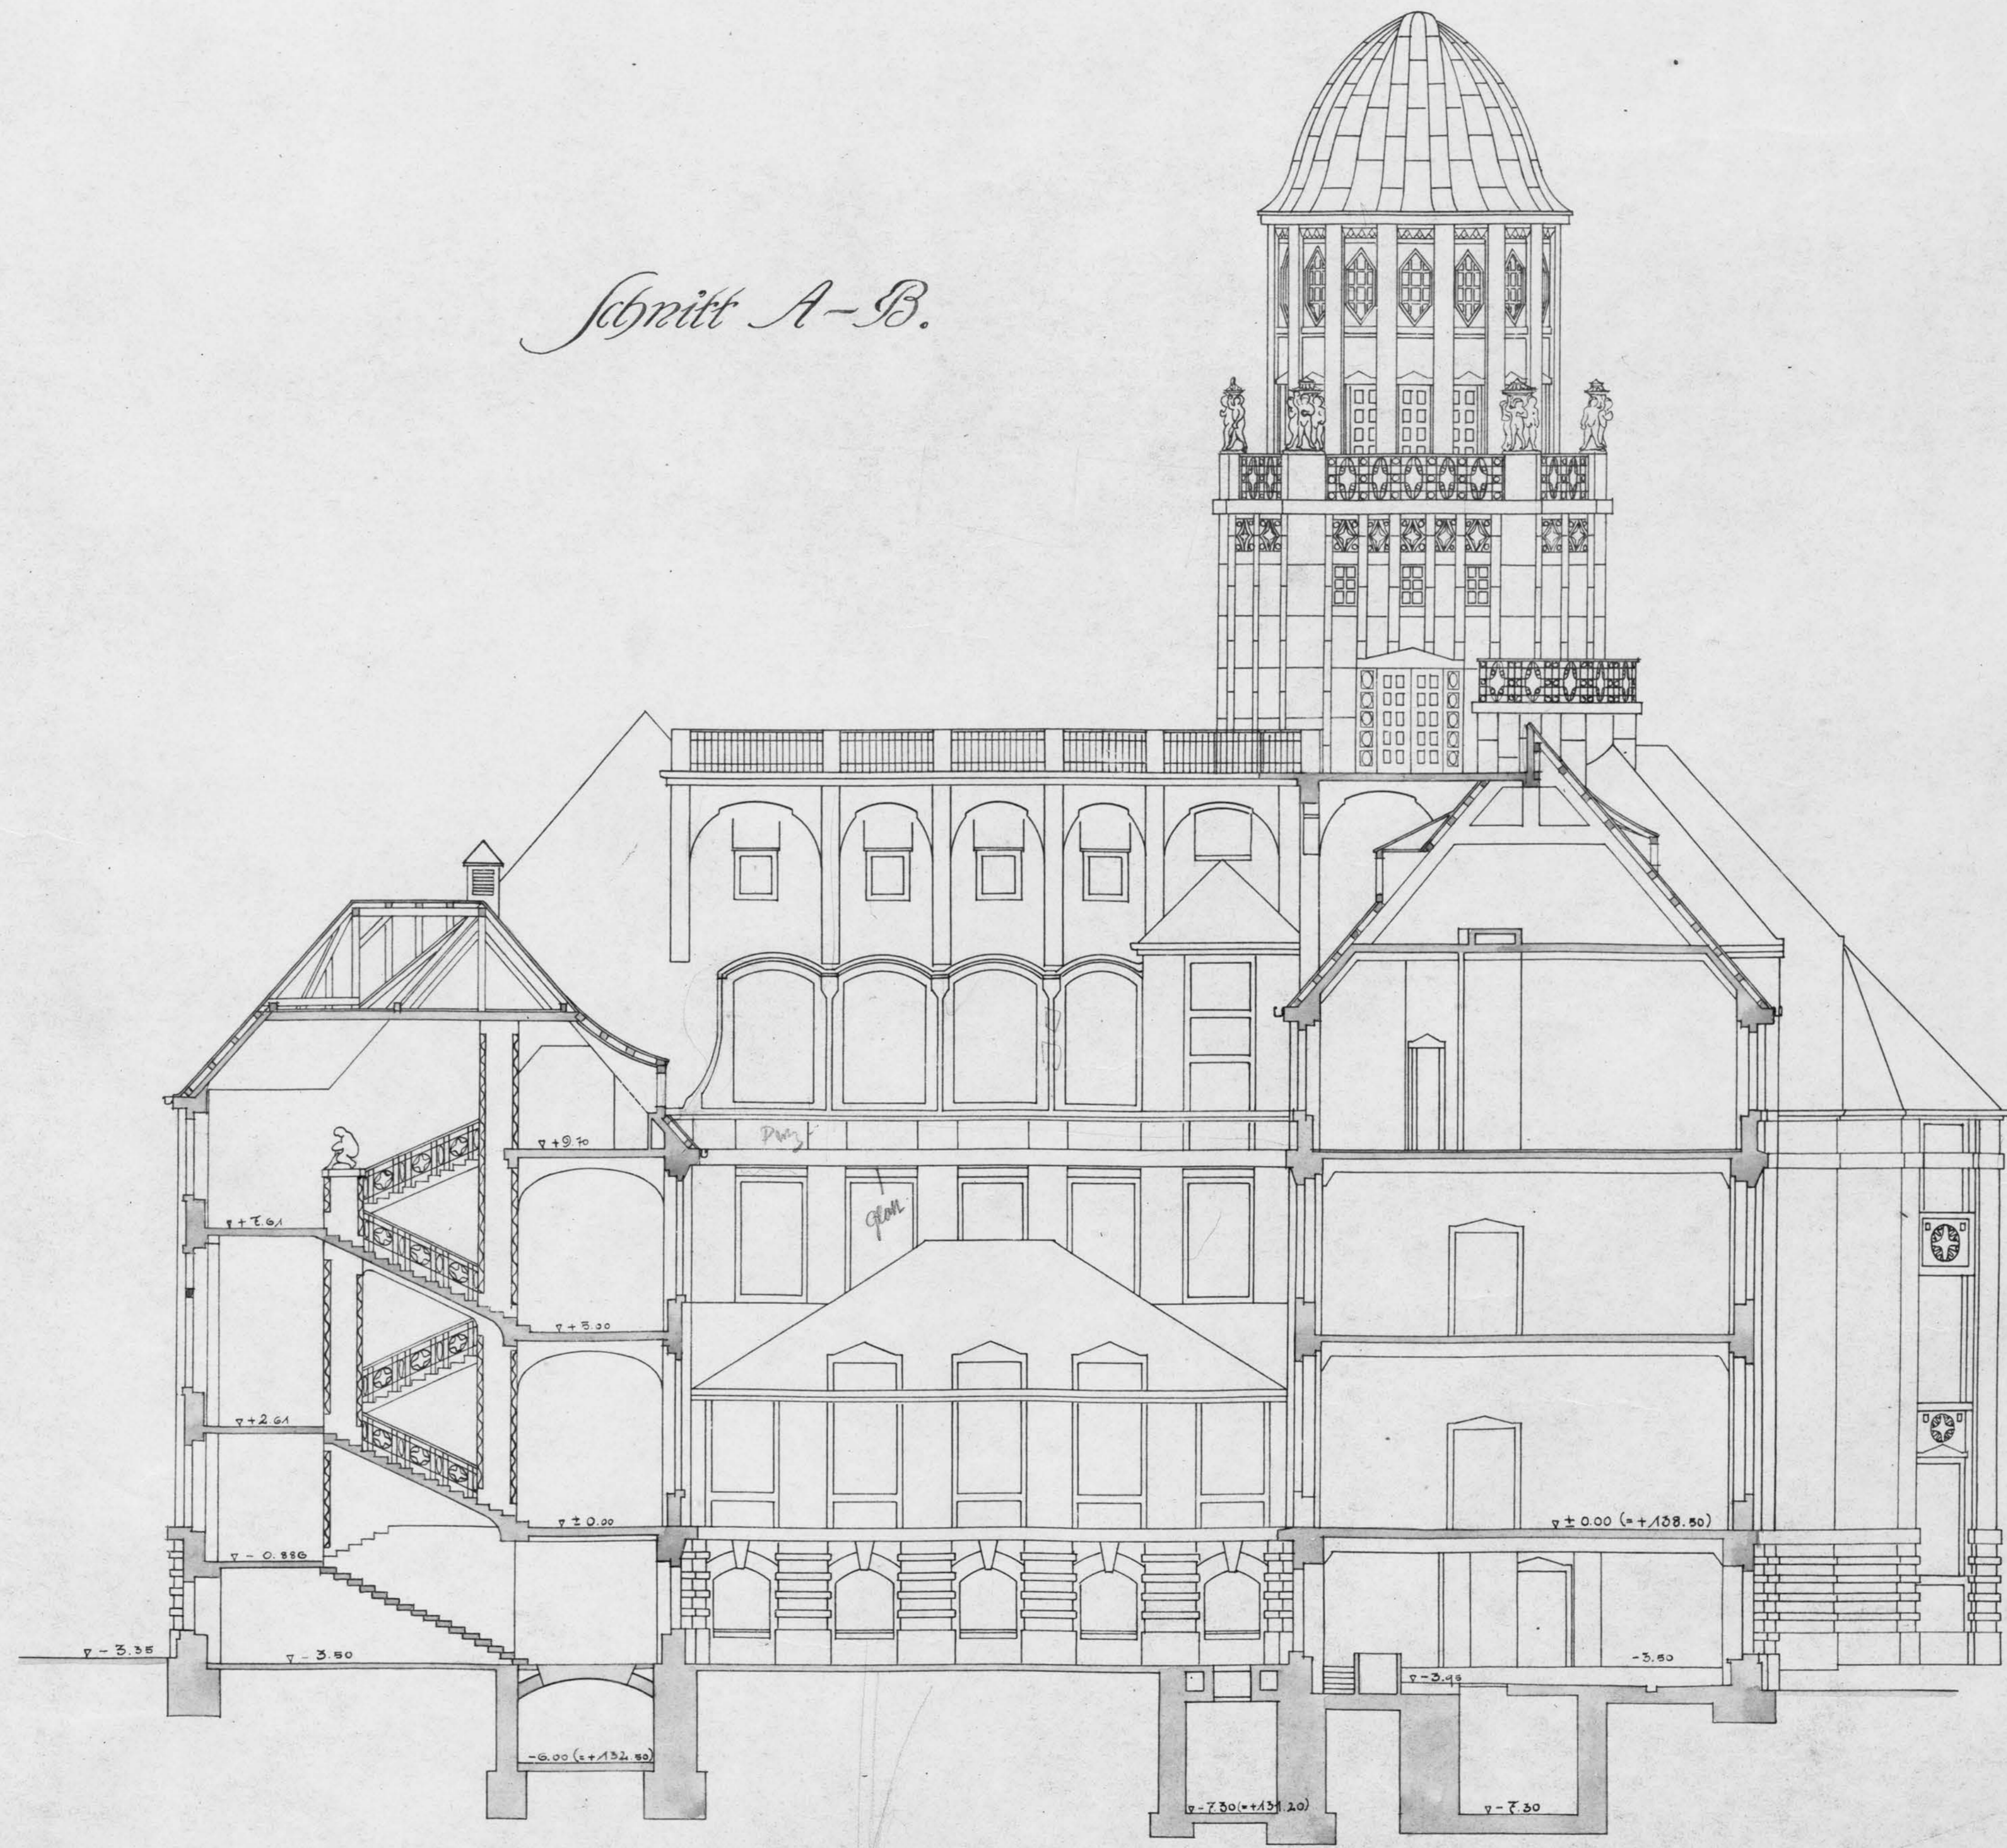

B. 21.

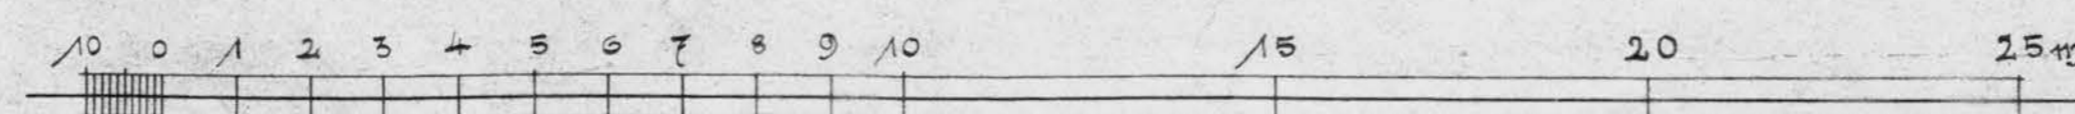

Maßstab 1:100.

Dresden, den



9 - FEB 1911

J.N. 793