
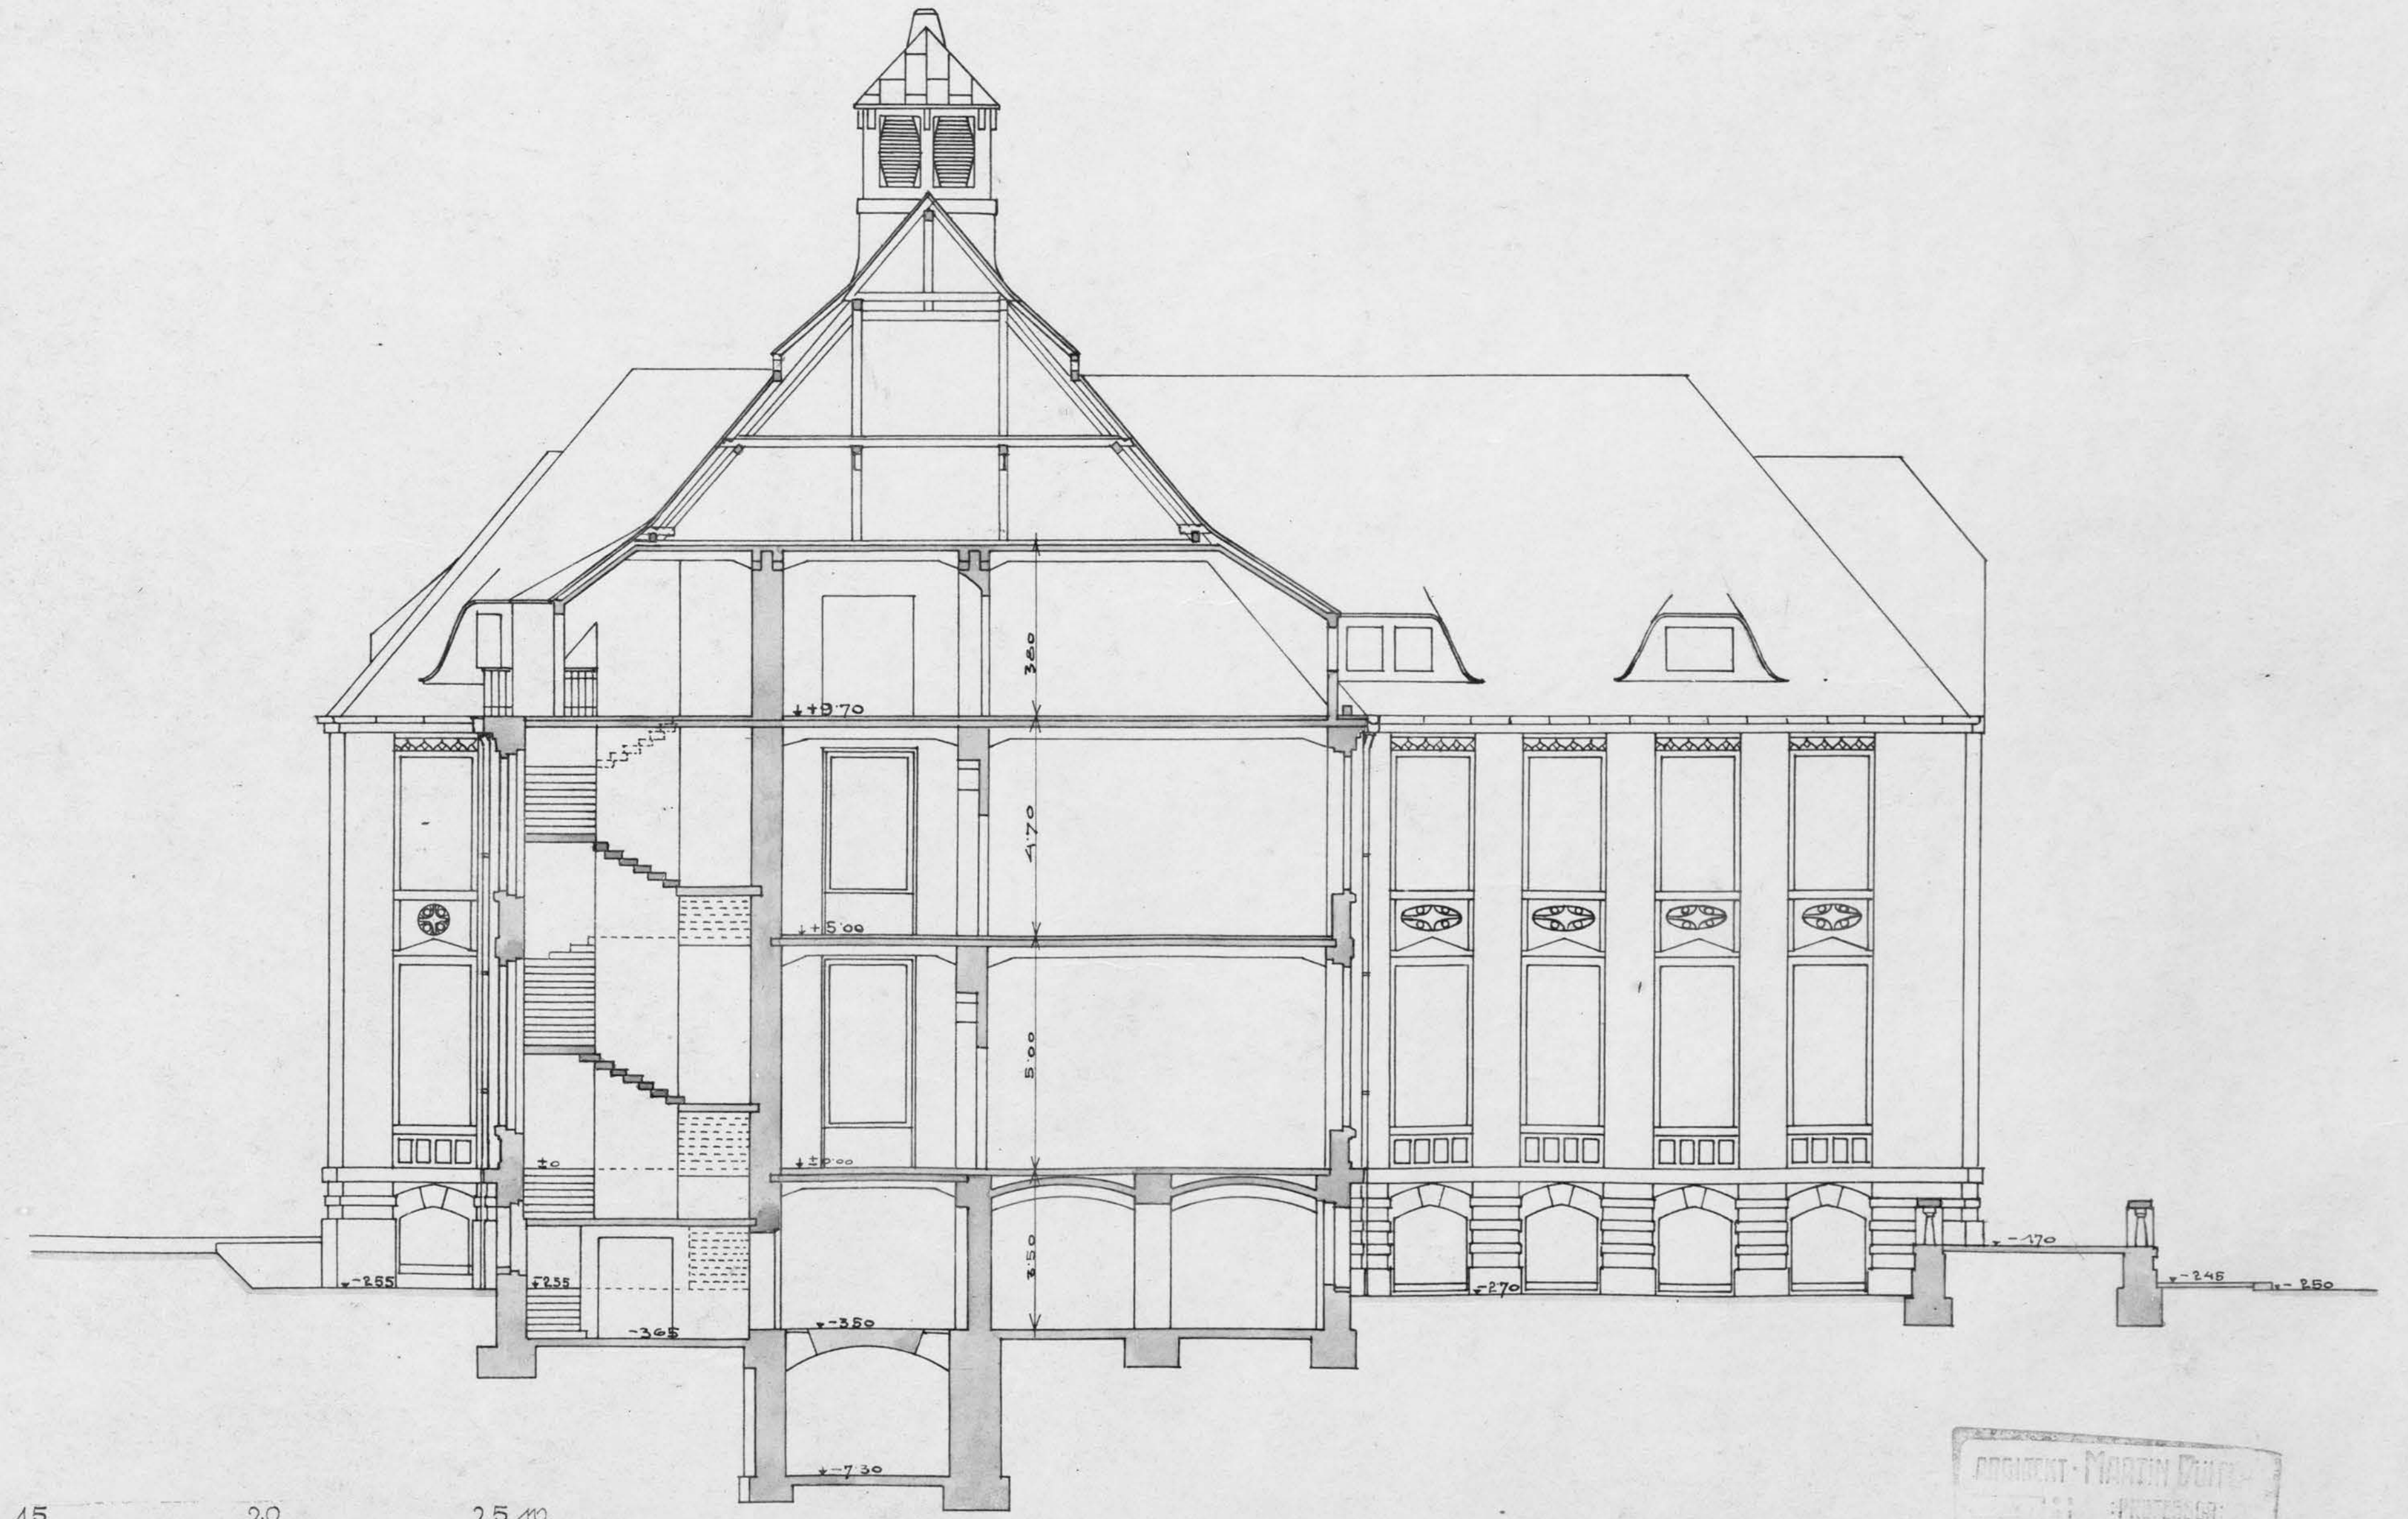


Königliche Technische Hochschule zu Dresden.
Ingenieurabteilung.


Schnitt C-D.

Schnitt J-K.

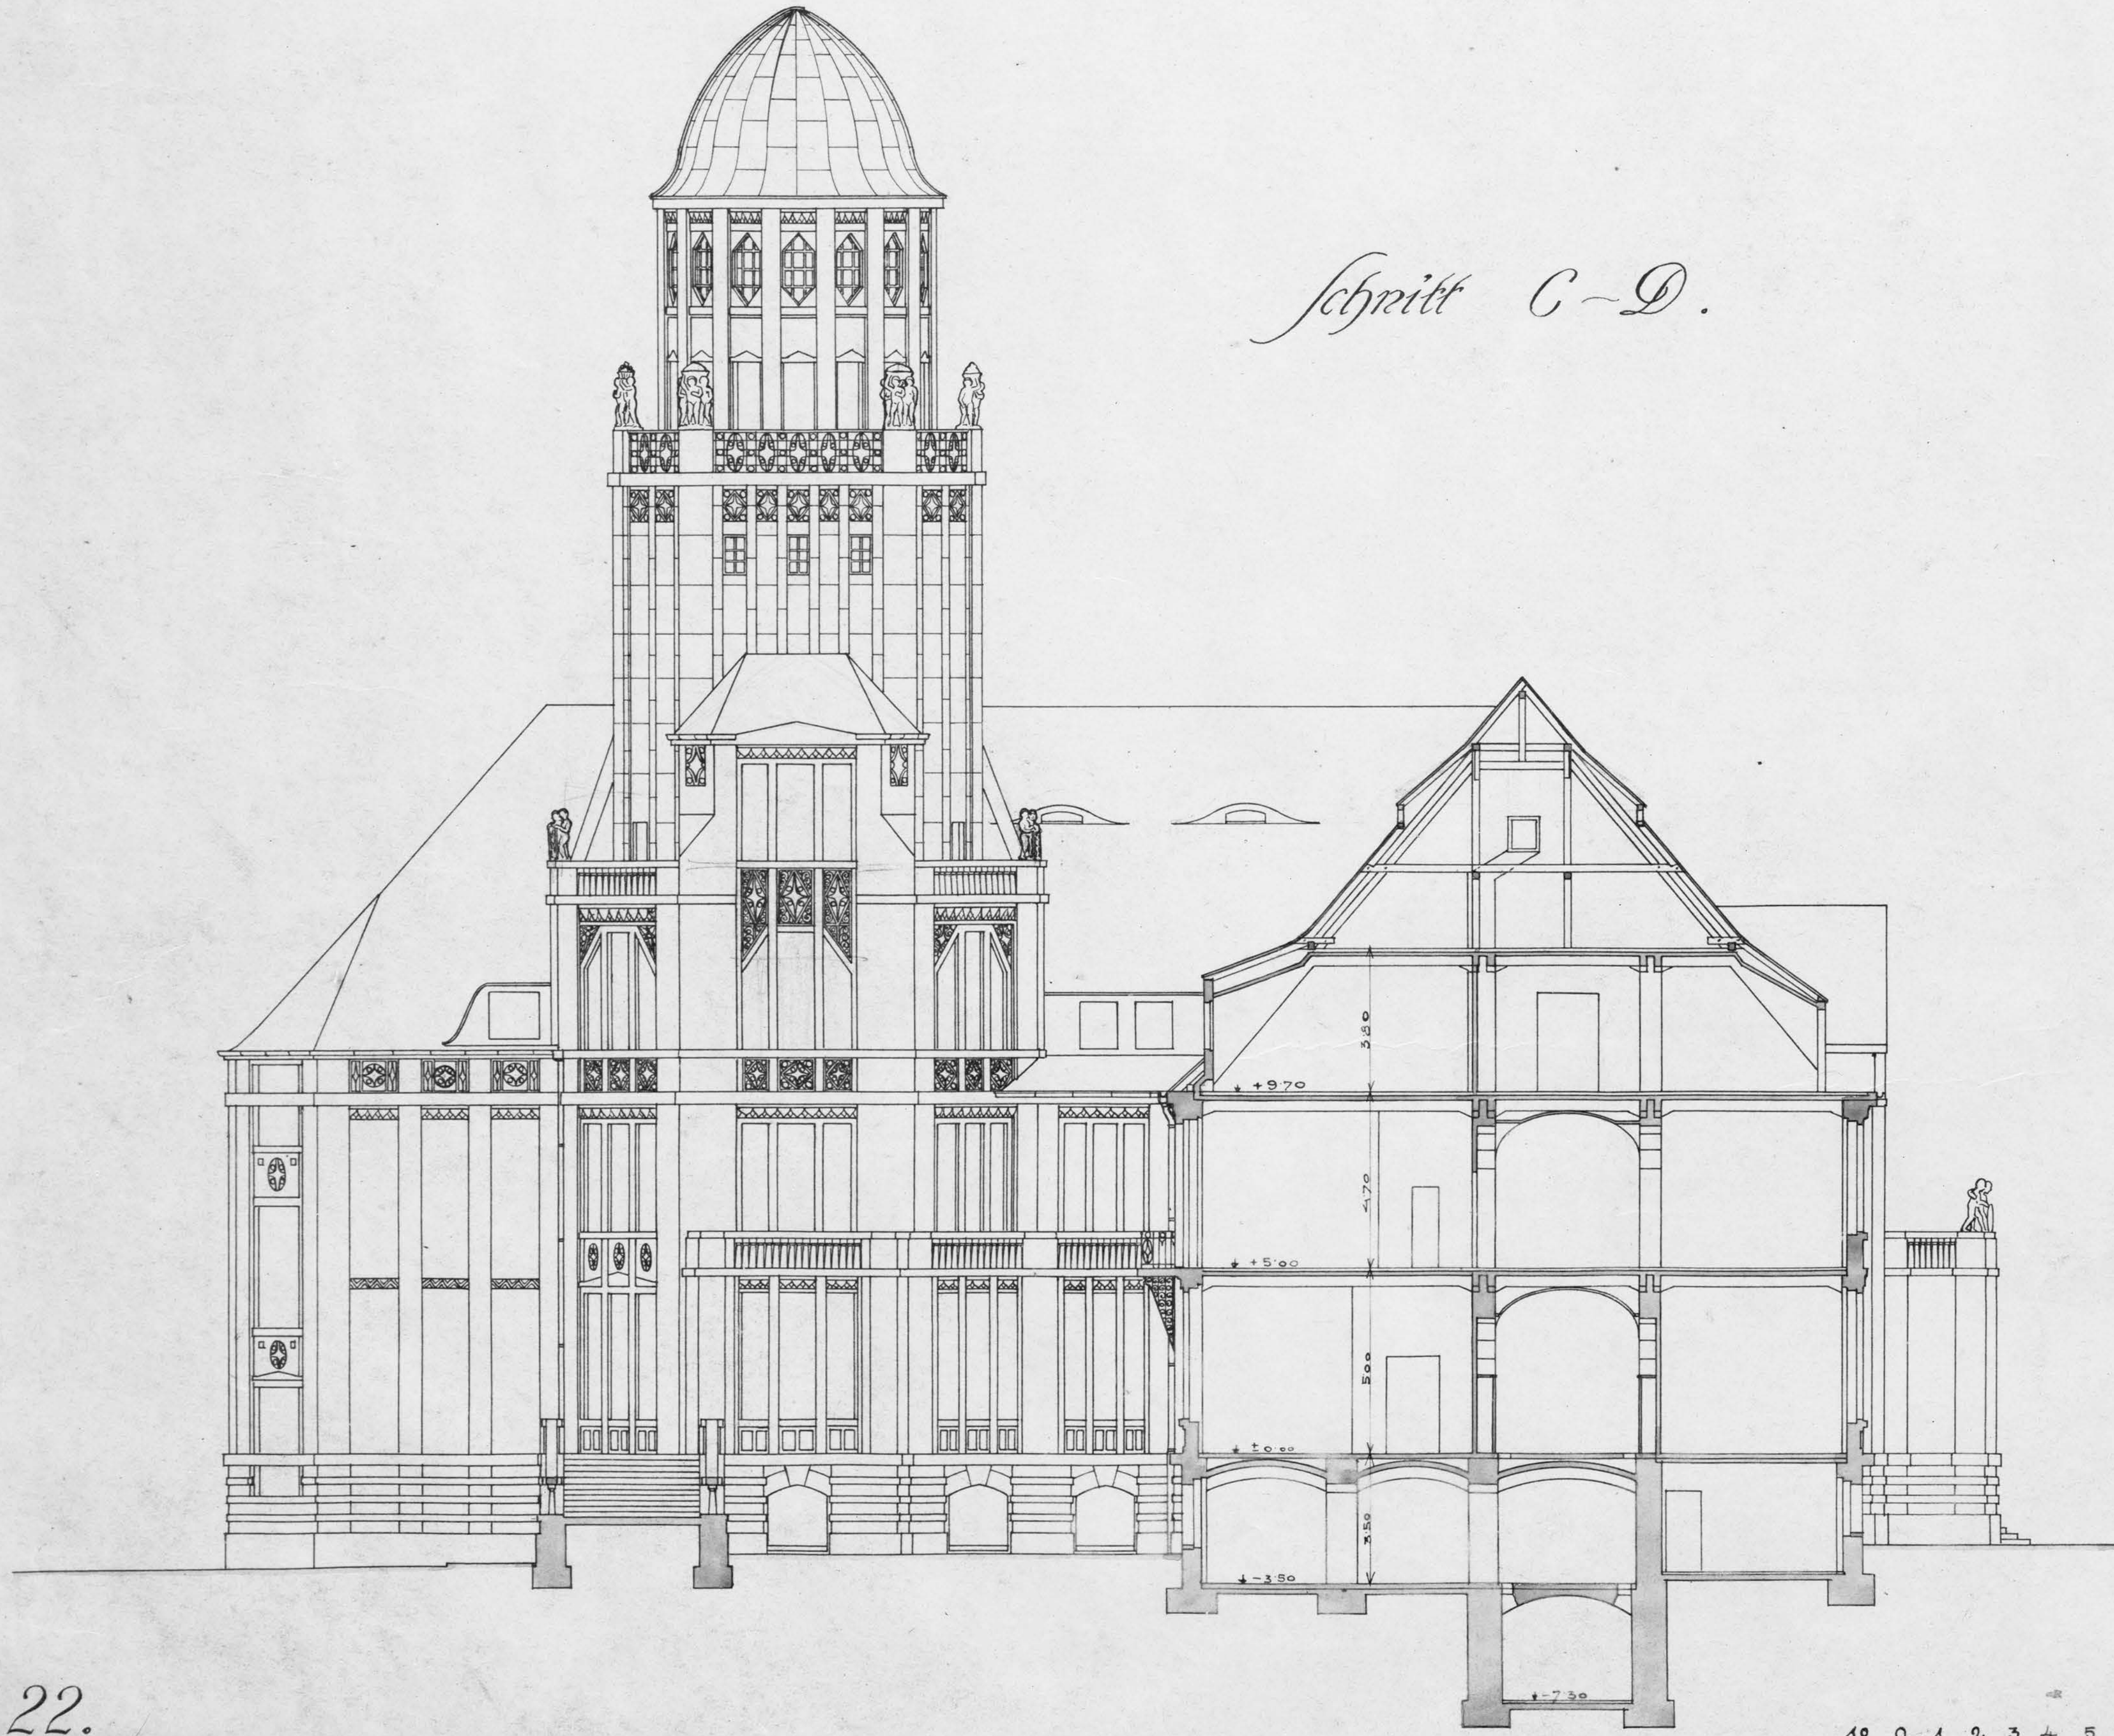

Maßstab 1:100.

Dresden, den

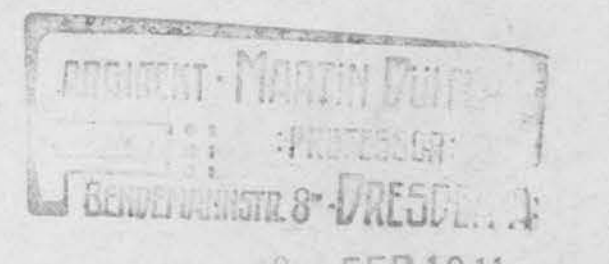

J. A. J. H. 11.

B. 22.

