
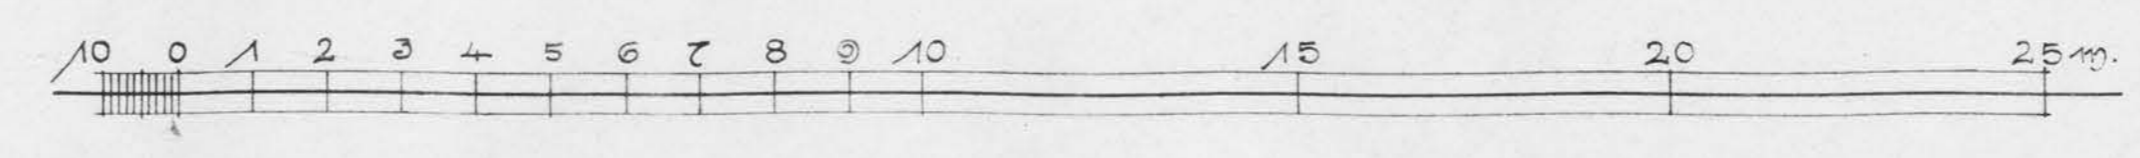


Königliche Technische Hochschule zu Dresden.
Ingenieurabteilung.

Schnitt E-F.

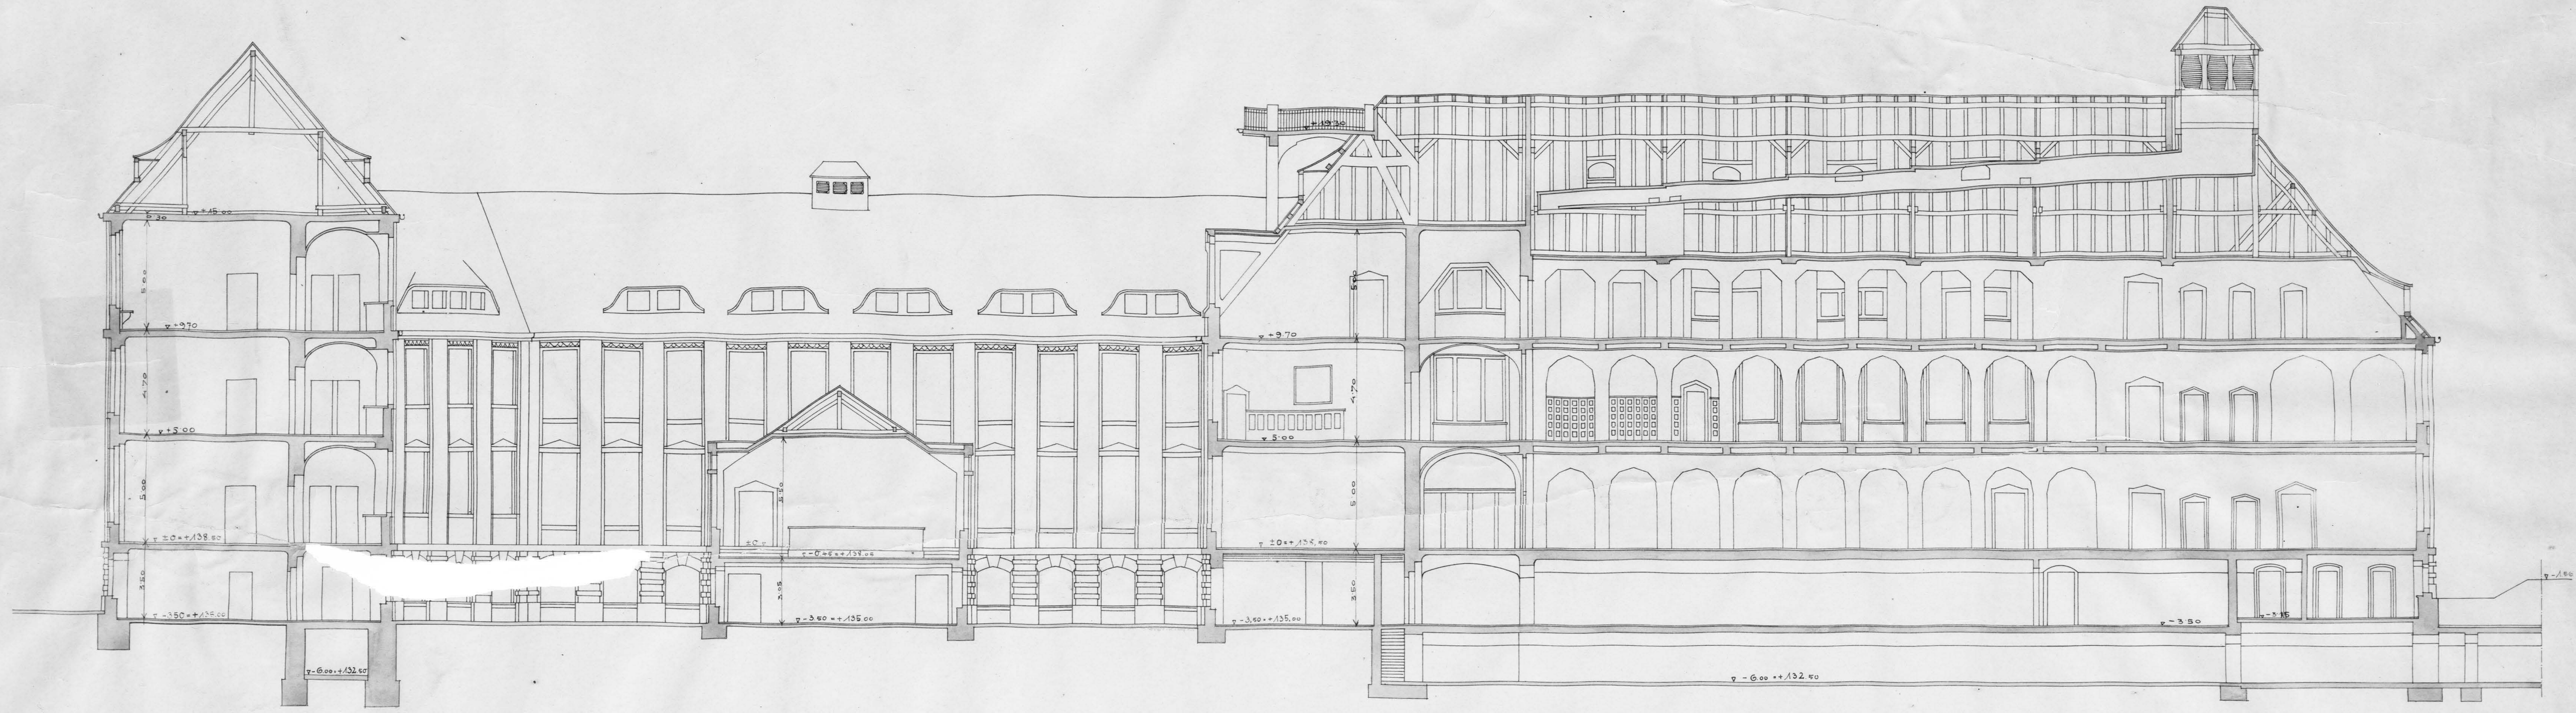

Maßstab 1:100.

Dresden, den
 9 - FEB 1911
 J. M. 793